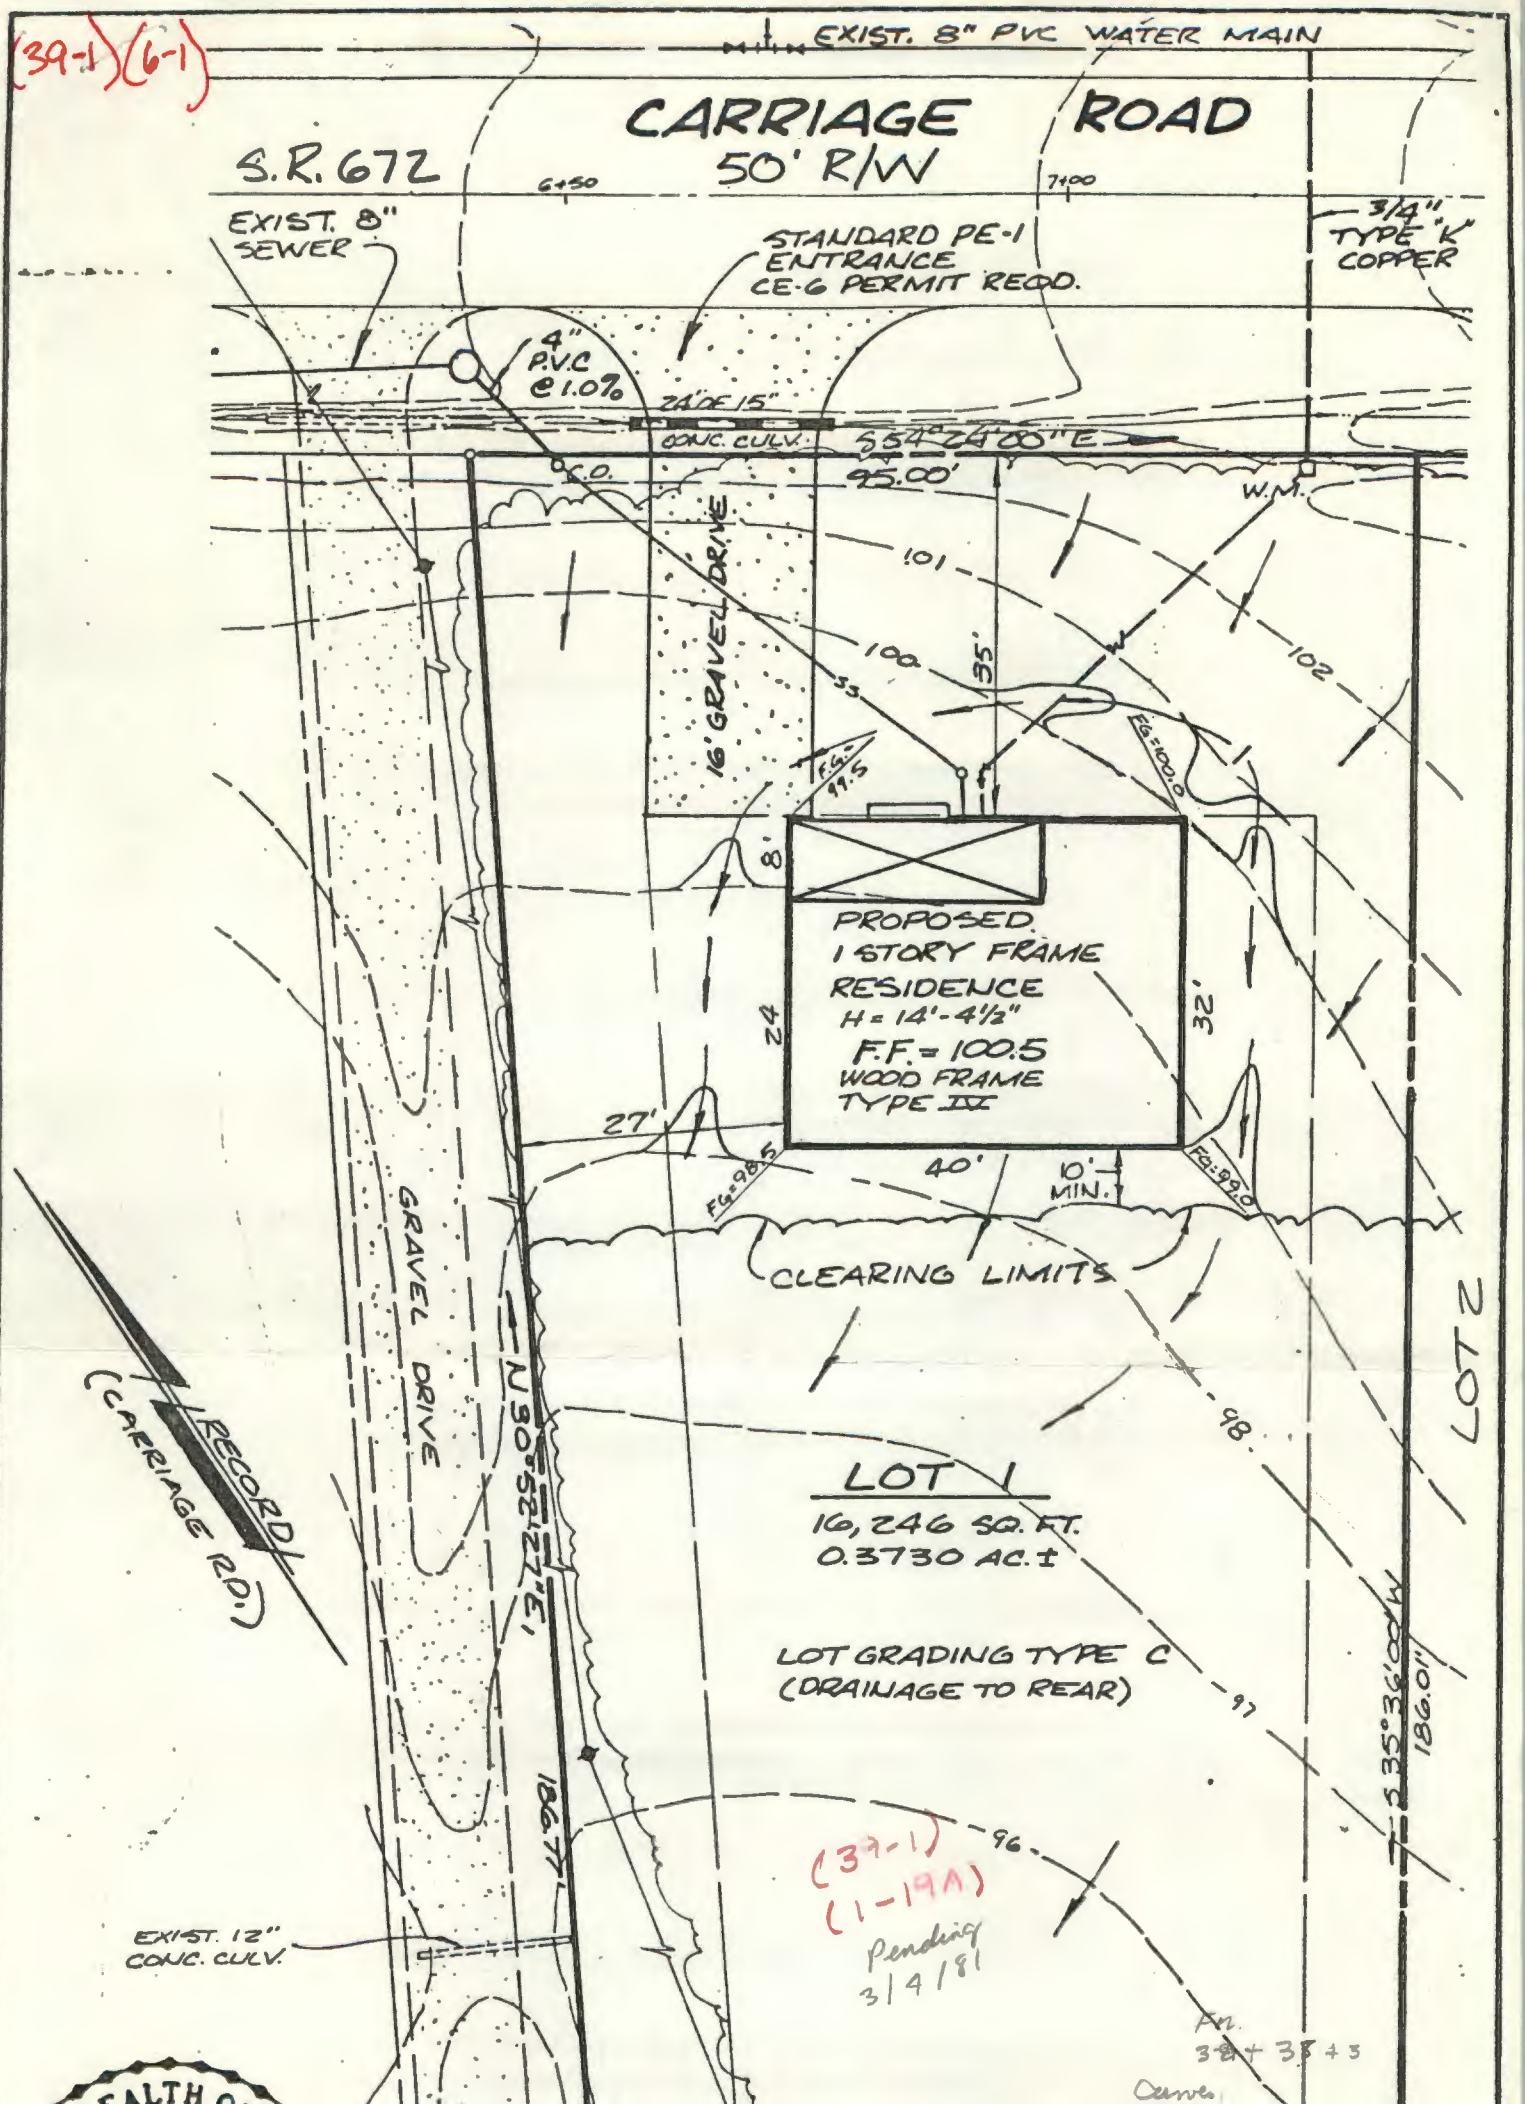
(39-1)(6-1)


EXIST. 8" PVC WATER MAIN
CARRIAGE ROAD
50' R/W
S.R. 672
6+50
7+00
EXIST. 8" SEWER
STANDARD PE-1 ENTRANCE CE-6 PERMIT REQD.
3/4" TYPE "K" COPPER
4" P.V.C @ 1.0%
24" OF 15" CONC. CULV.
S 54° 24' 00" E
95.00'
C.O.
W.M.
16' GRAVEL DRIVE
101
100
102
135'
F.G. 99.5
F.G. 100.0
8'
PROPOSED 1 STORY FRAME RESIDENCE
H = 14'-4 1/2"
F.F. = 100.5
WOOD FRAME TYPE III
24'
32'
27'
40'
10' MIN.
F.G. 98.5
F.G. 99.0
CLEARING LIMITS
LOT 2
GRAVEL DRIVE
N 30° 52' 27" E
186.77'
RECORD (CARRIAGE RD.)
LOT 1
16,246 SQ. FT.
0.3730 AC. ±
LOT GRADING TYPE C
(DRAINAGE TO REAR)
98
97
96
S 35° 36' 00" W
186.01'
EXIST. 12" CONC. CULV.
(37-1)
(1-19A)
Pending
3/4/81
Ar.
38 + 38 + 3
Curves