20 SCALE 0 1 2 3 4 5 6 7 8 9 10 11 12
25 SCALE 0 1 2 3 4 5 6 7 8 9 10 11 12 13 14 15
30 SCALE 0 1 2 3 4 5 6 7 8 9 10 11 12 13 14 15 16 17 18
40 SCALE 0 2 4 6 8 10 12 14 16 18 20 22 24
50 SCALE 0 2 4 6 8 10 12 14 16 18 20 22 24 26 28 30
100 SCALE 0 1 2 3 4 5 6

NOTE:
VDOT IS NOT RESPONSIBLE OR LIABLE FOR DETENTION BASINS OR THEIR STRUCTURES.
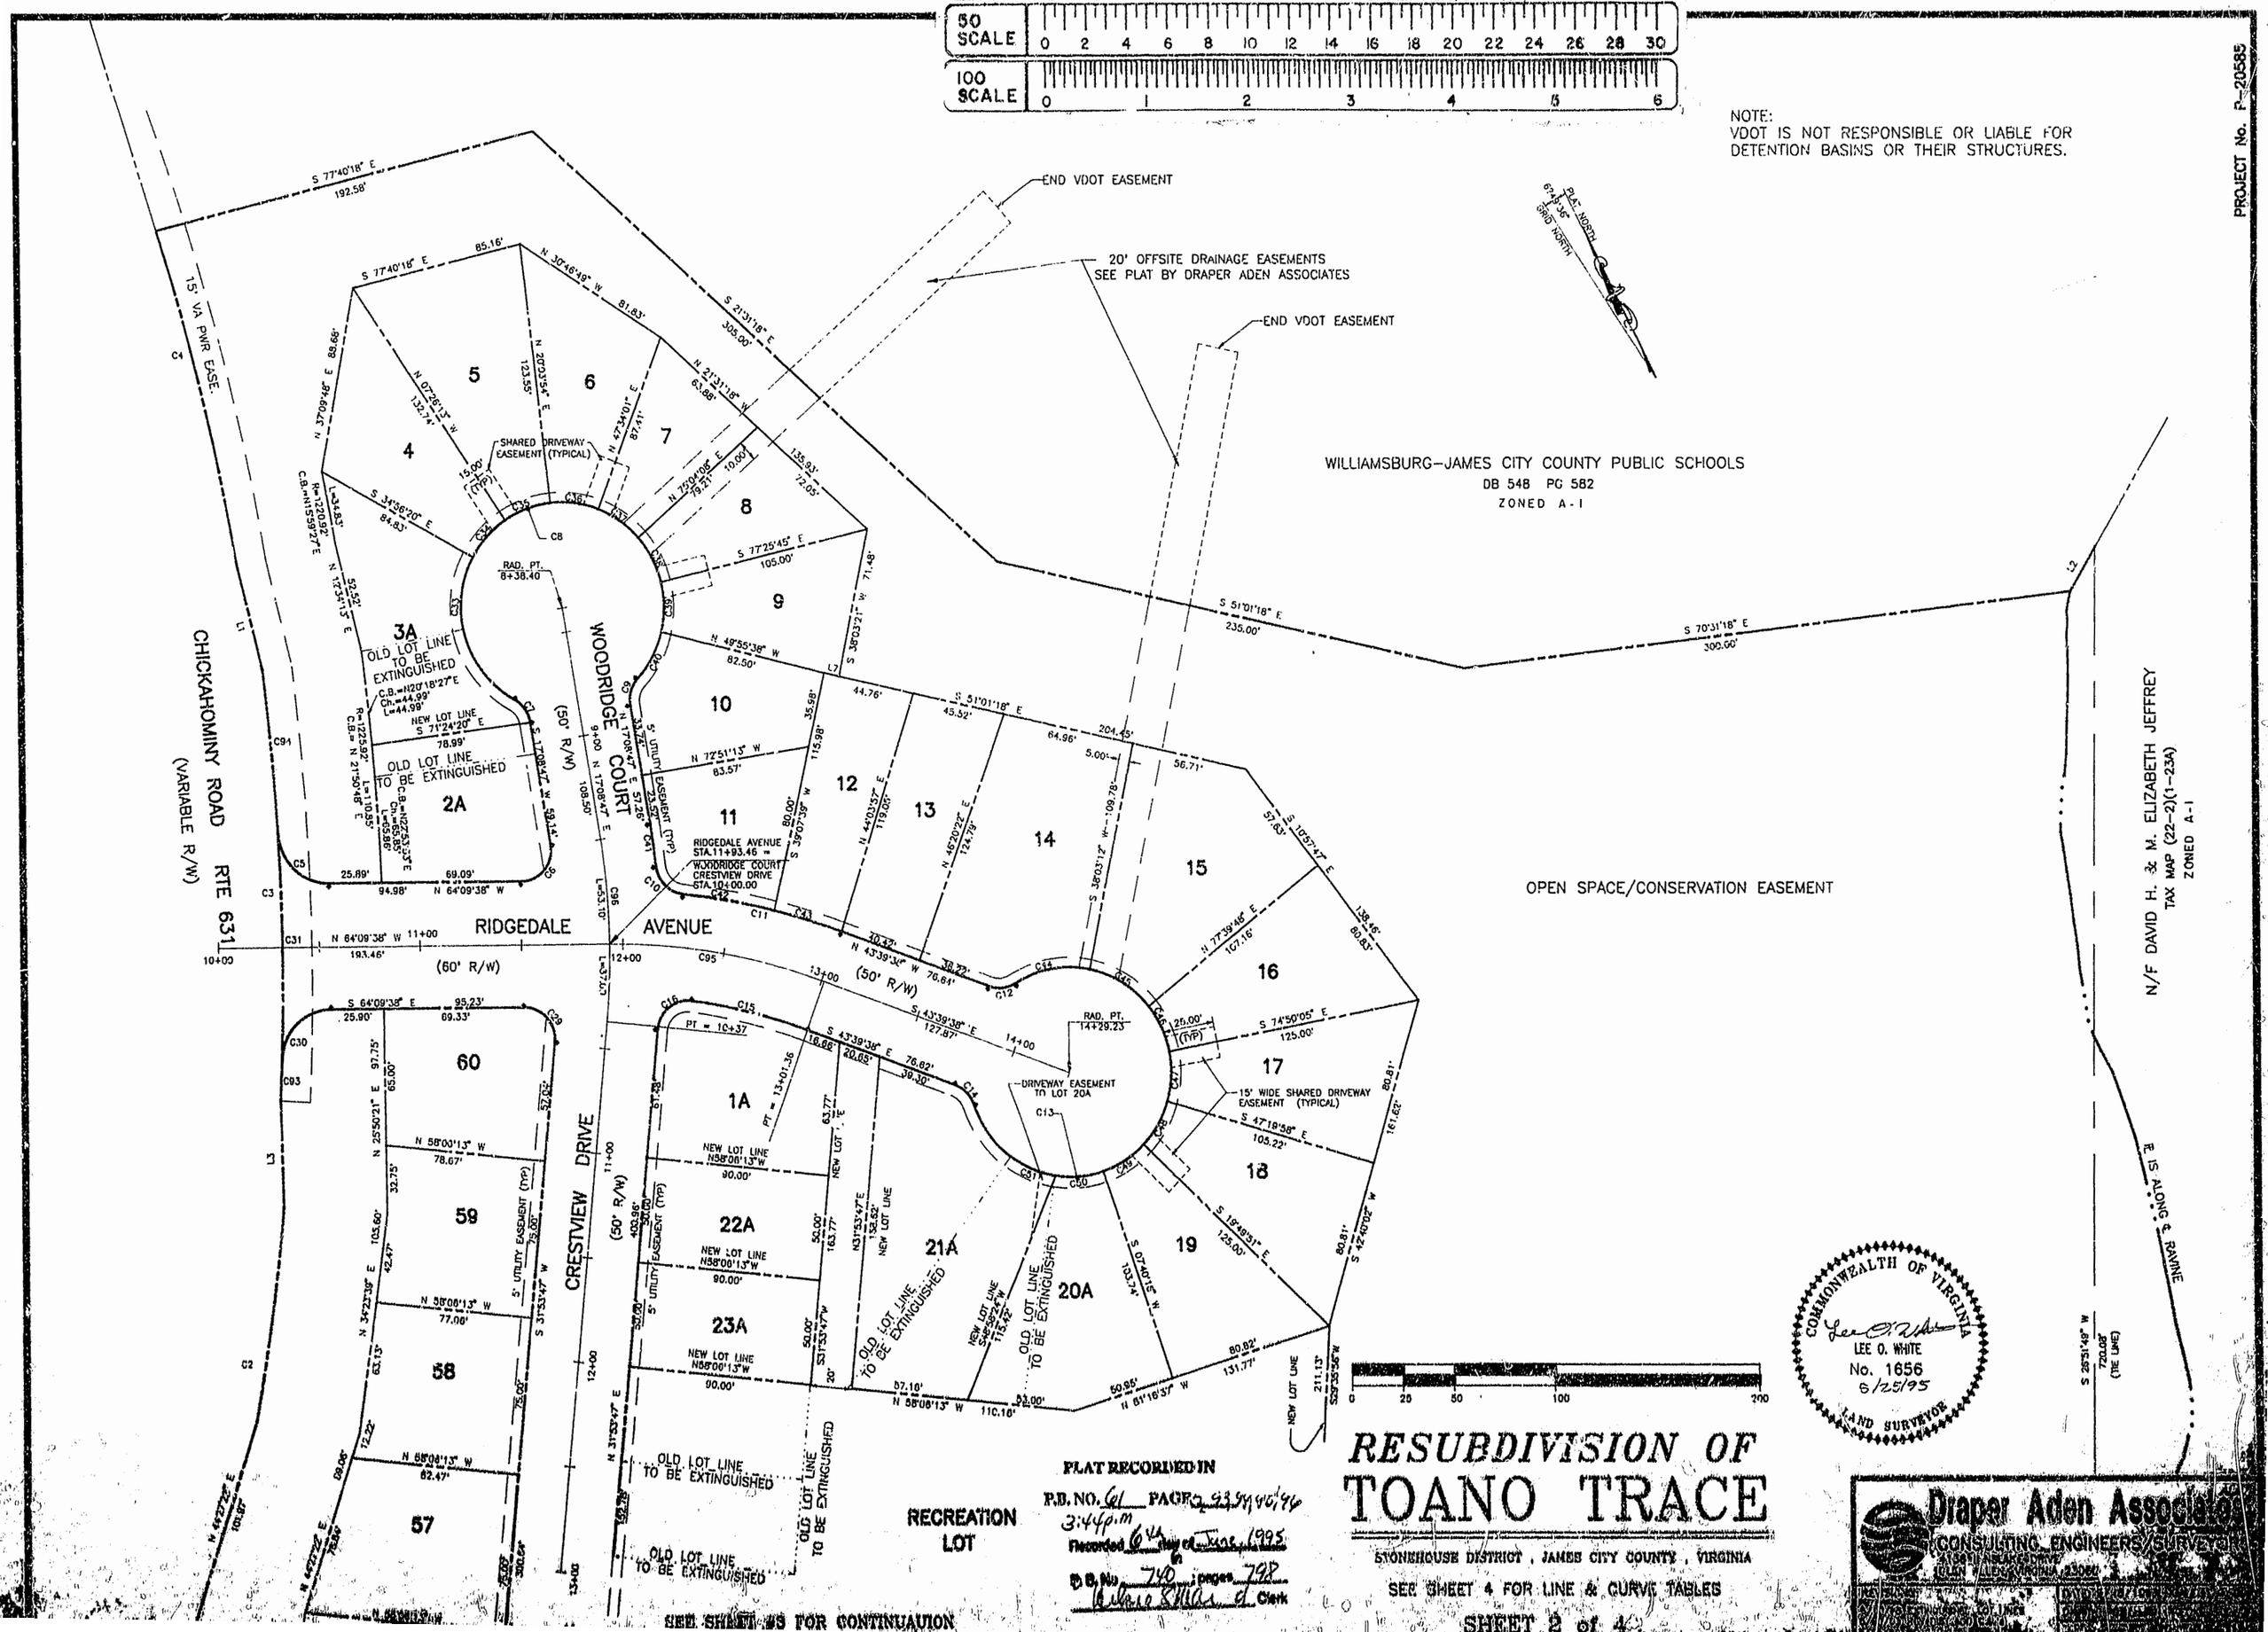
PROJECT No. P-20585