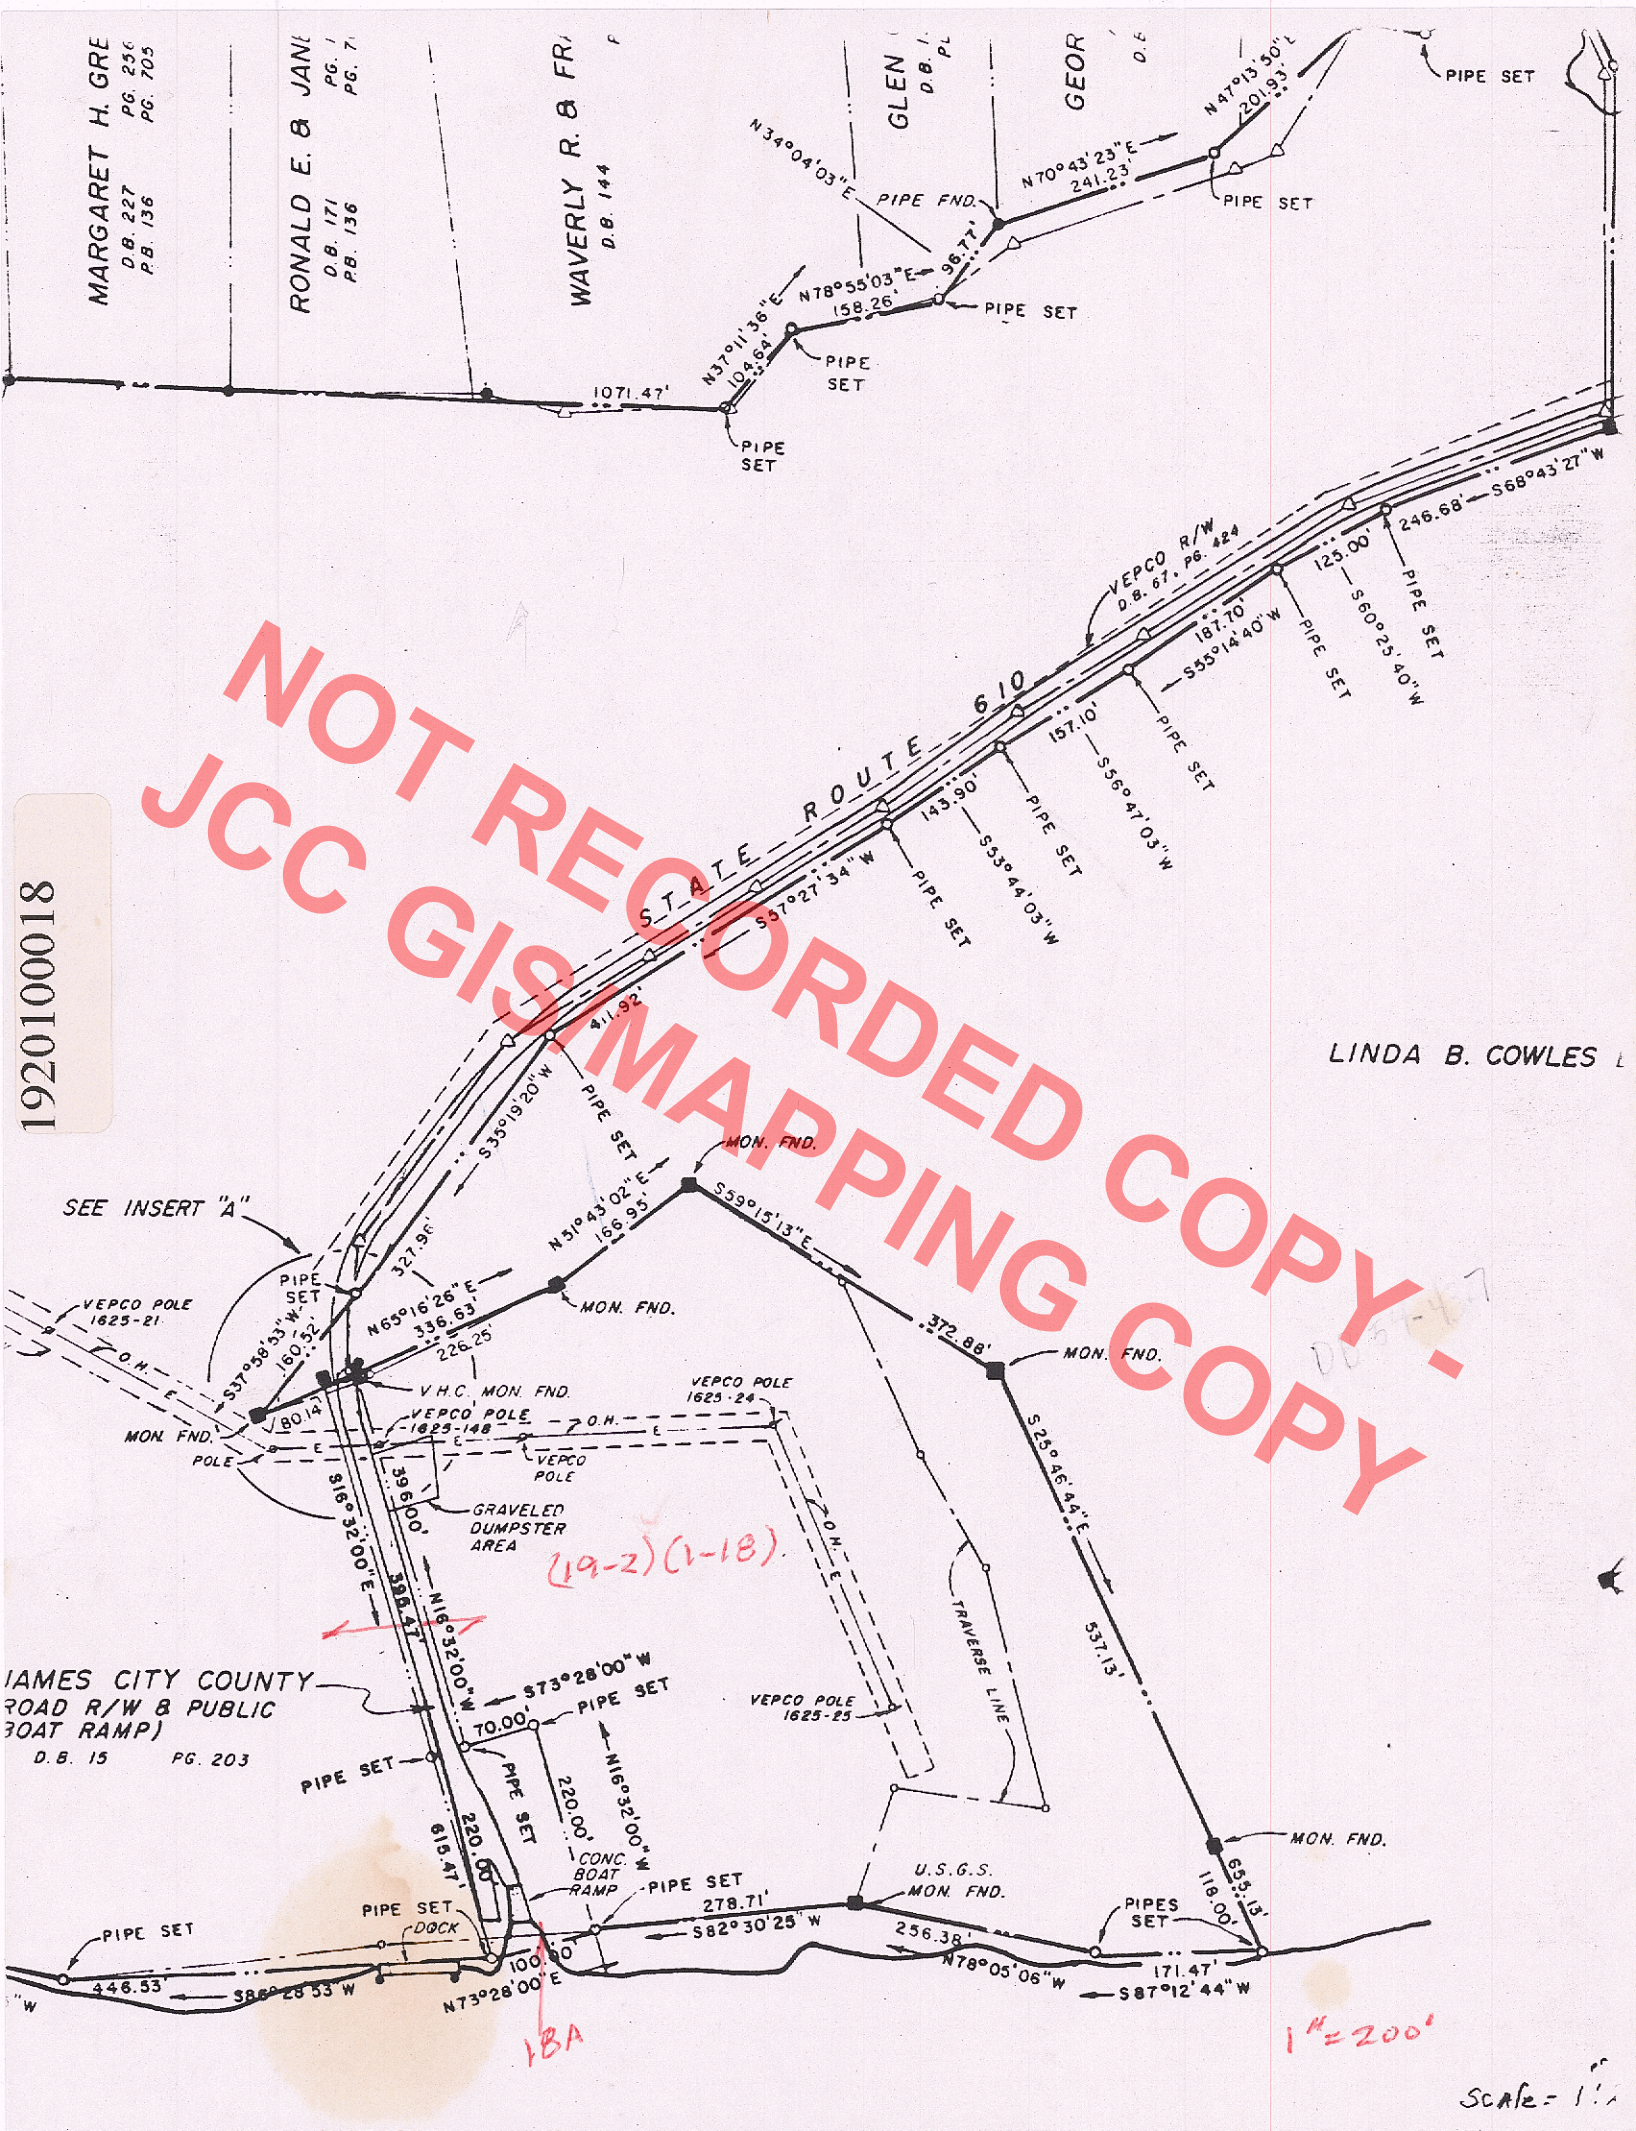
MARGARET H. GRE
D.B. 227 PG. 236
P.B. 136 PG. 705
RONALD E. & JAN
D.B. 171 PG.
P.B. 136 PG. 7
WAVERLY R. & FR
D.B. 144
GLEN
D.B. I
PL
GEOR
O.
1071.47'
PIPE SET
N34°04'03"E
PIPE FND.
N78°55'03"E 96.77'
158.26'
N37°11'36"E
104.64'
PIPE SET
PIPE SET
N70°43'23"E
241.23'
PIPE SET
N47°13'50"
201.93'
PIPE SET
VEPCO R/W
D.B. 67, PG. 424
STATE ROUTE 610
S37°27'34"W
411.92'
PIPE SET
S35°19'20"W
143.90'
S53°44'03"W
PIPE SET
157.10'
S56°47'03"W
PIPE SET
187.70'
S55°14'40"W
PIPE SET
125.00'
S60°25'40"W
PIPE SET
246.68'
S68°43'27"W
LINDA B. COWLES
SEE INSERT "A"
MON. FND.
N51°43'02"E
166.95'
S59°15'13"E
372.88'
MON. FND.
S25°46'44"E
537.13'
MON. FND.
655.13'
118.00'
PIPES SET
N78°05'06"W
171.47'
S87°12'44"W
256.38'
U.S.G.S.
MON. FND.
S82°30'25"W
278.71'
PIPE SET
CONC. BOAT RAMP
PIPE SET
DOCK
PIPE SET
446.53'
S86°28'53"W
N73°28'00"E
100.00'
PIPE SET
615.47'
220.00'
PIPE SET
N16°32'00"W
220.00'
PIPE SET
S73°28'00"W
70.00'
PIPE SET
N16°32'00"W
396.47'
S16°32'00"E
396.00'
GRAVELED DUMPSTER AREA
VEPCO POLE 1625-148
VEPCO POLE
VEPCO POLE 1625-24
VEPCO POLE 1625-25
TRAVERSE LINE
O.H.
E
MON. FND.
POLE
V.H.C. MON. FND.
80.14'
S37°58'53"W
160.52'
N65°16'26"E
336.63'
226.25'
327.96'
PIPE SET
VEPCO POLE 1625-21
JAMES CITY COUNTY
ROAD R/W & PUBLIC
BOAT RAMP)
D.B. 15 PG. 203
(19-2)(1-18)
1BA
1"=200'
Scale = 1"
1920100018
NOT RECORDED COPY -
JCC GIS MAPPING COPY