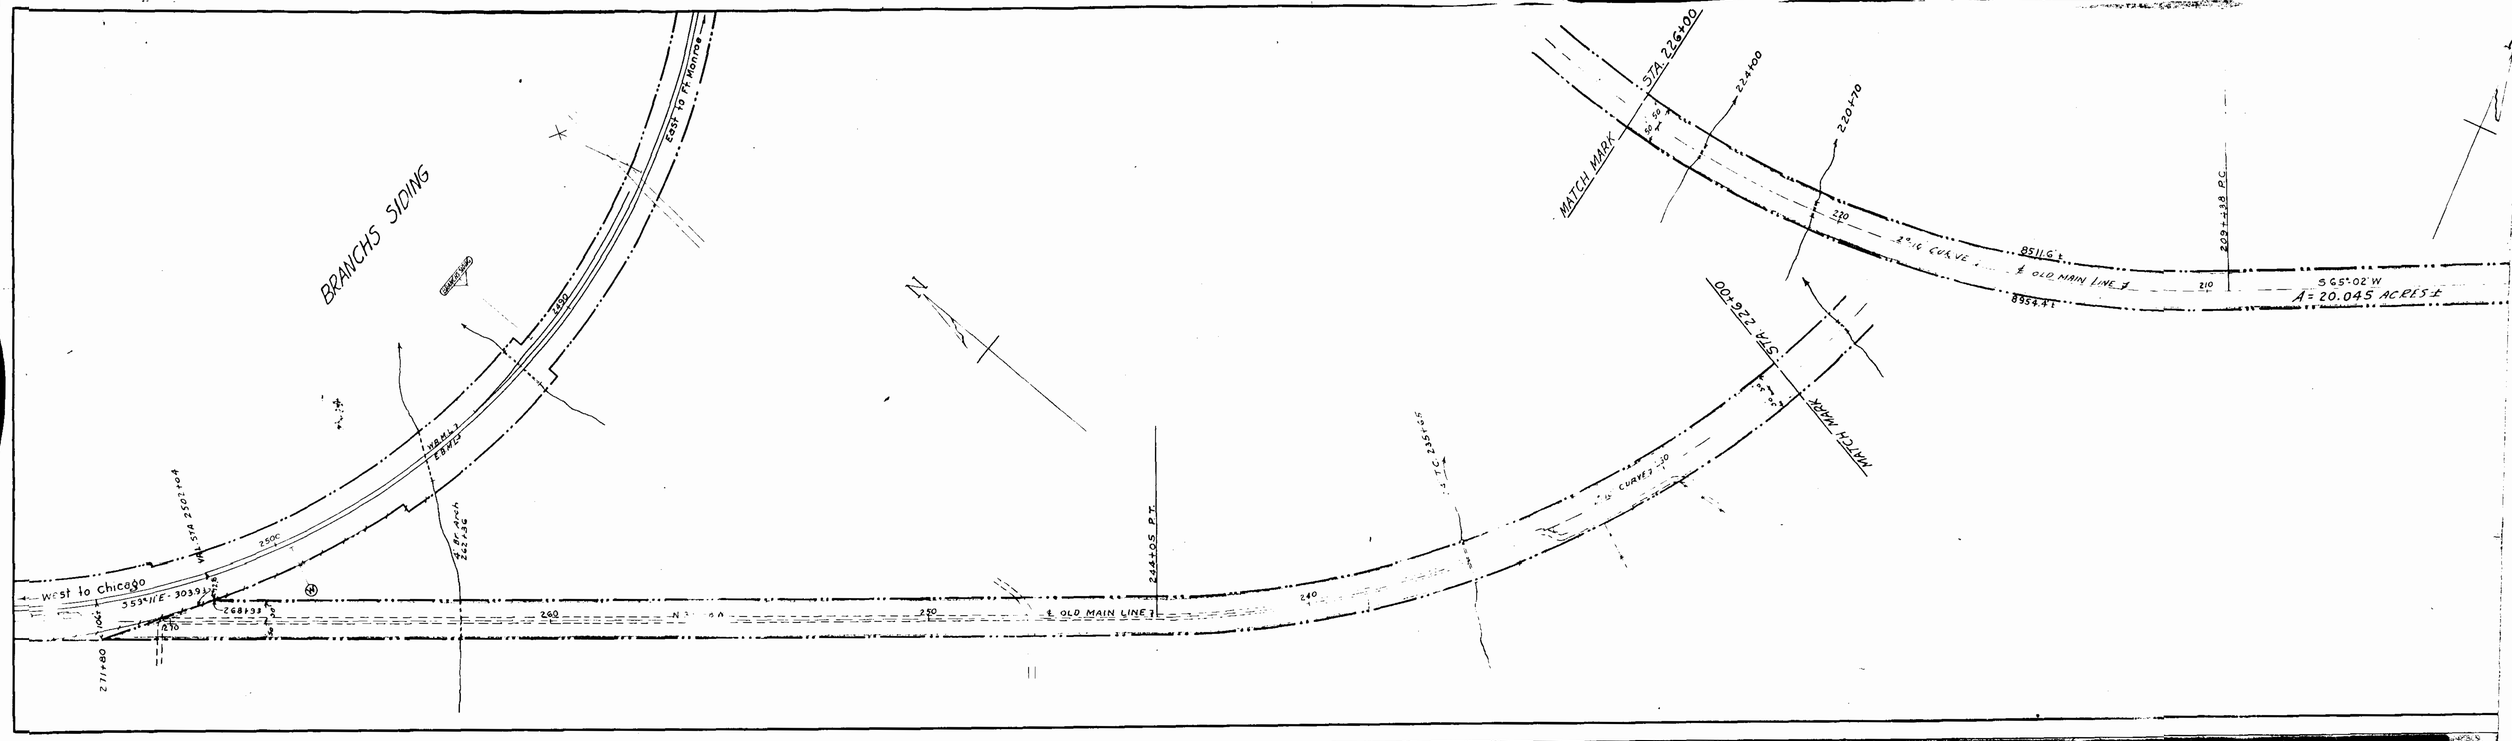
BRANCHS SIDING
East to Ft. Monroe
West to Chicago
S53°11'E - 303.93
268+93
271+80
2500
260
250
240
244+05 P.T.
℄ OLD MAIN LINE
MATCH MARK
STA. 226+00
224+00
220+70
209+438 P.C.
8511.6'±
8954.4'±
S 65°02' W
A = 20.045 ACRES ±
2°16' CURVE
℄ OLD MAIN LINE

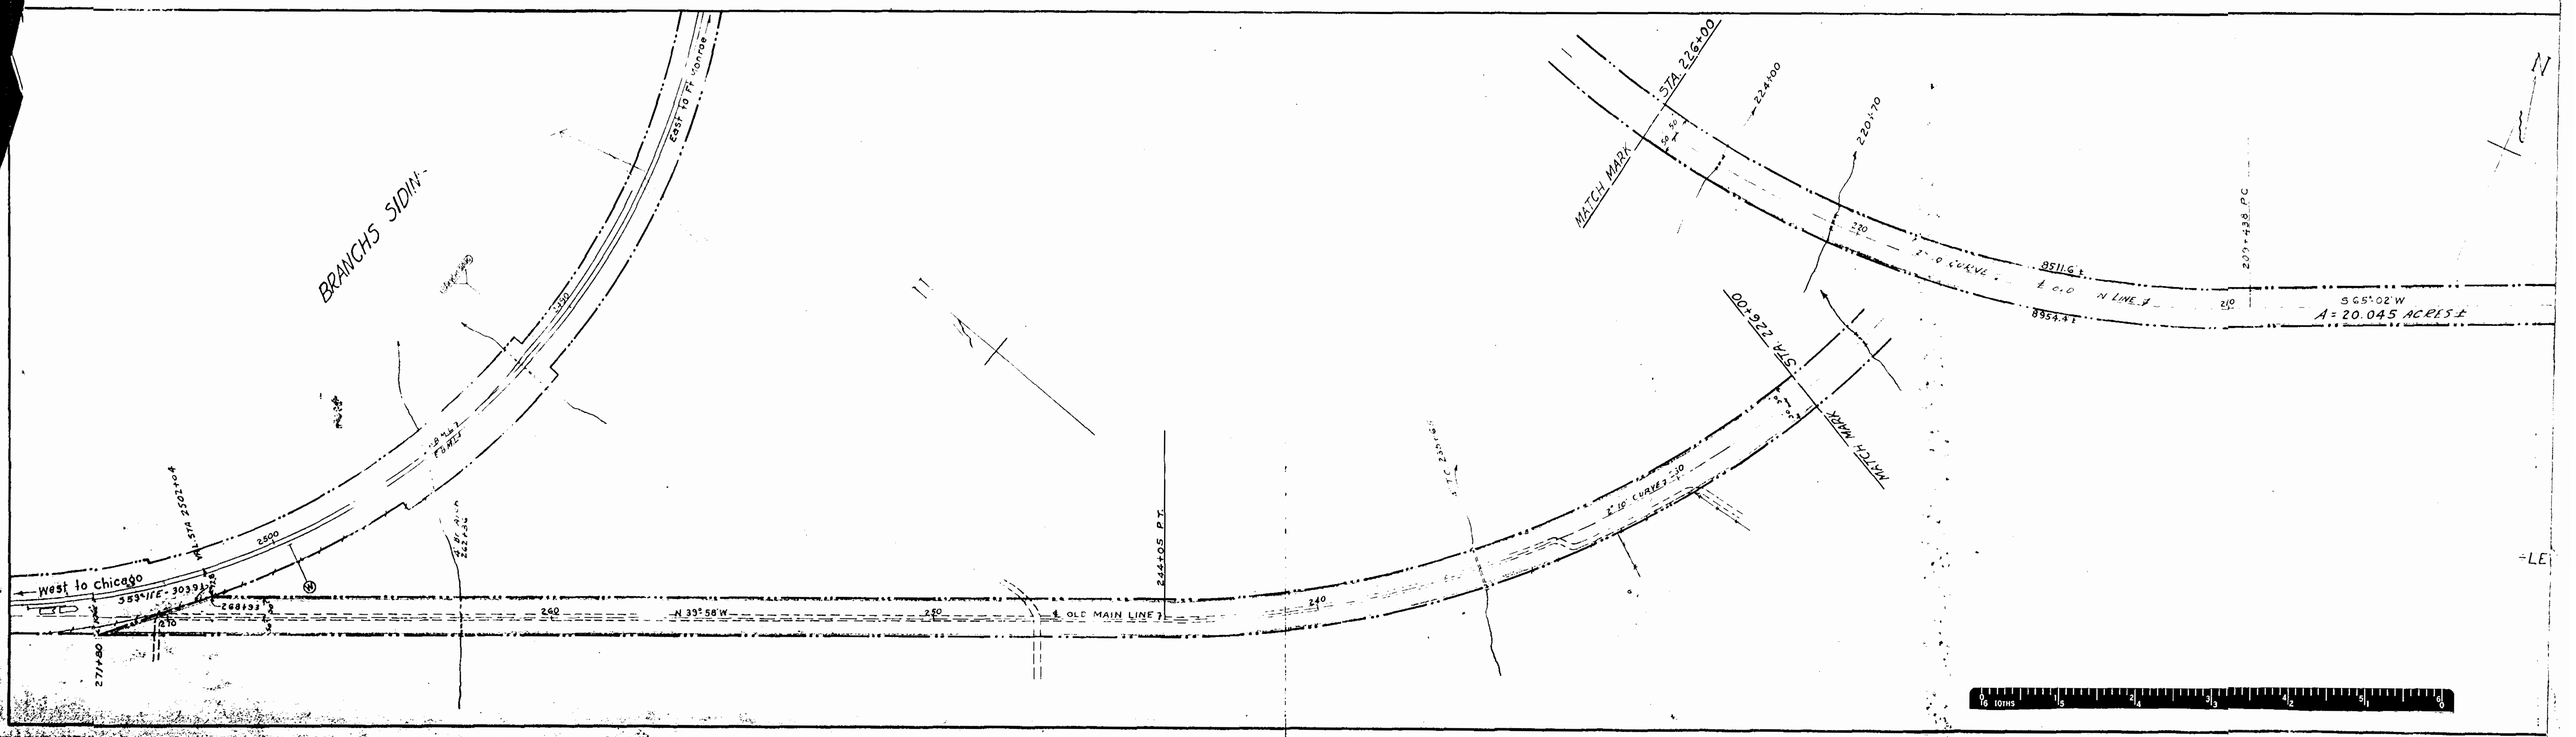
BRANCHS SIDING
East to Ft. Monroe
West to Chicago
S53°11'E - 303.93
268+93
271+80
2500
260
250
240
244+05 P.T.
N 39°58' W
℄ OLD MAIN LINE
MATCH MARK
STA. 226+00
224+00
220+70
209+438 P.C.
8511.6'±
8954.4'±
S 65°02' W
A = 20.045 ACRES ±
2°16' CURVE
℄ OLD MAIN LINE