CURVE TABLE

NO	RADIUS	DELTA	TANGENT	ARC	CHORD	CHORD BEARING
1	195.79'	114°25'00"	303.91'	390.98'	329.18'	S 15°36' 30" W
2	109.06	34°25'13"	33.78'	65.52'	64.54'	N 58°48' 37" W
3	25.00'	90°00'00"	25.00'	39.27'	35.36'	S 58°58' 47" W
4	25.00'	90°00'00"	25.00'	39.27'	35.36'	N 31° 01' 13" W
5	49.25	105°59'43"	65.35'	90.11'	78.66'	S 50°58' 56" W
6	315.00	9°14'05"	25.44	50.77	50.72	N 68°12' 02" E
7	245.79	74°49' 56"	188.03	321.02	298.68	N 35° 24' 02" E

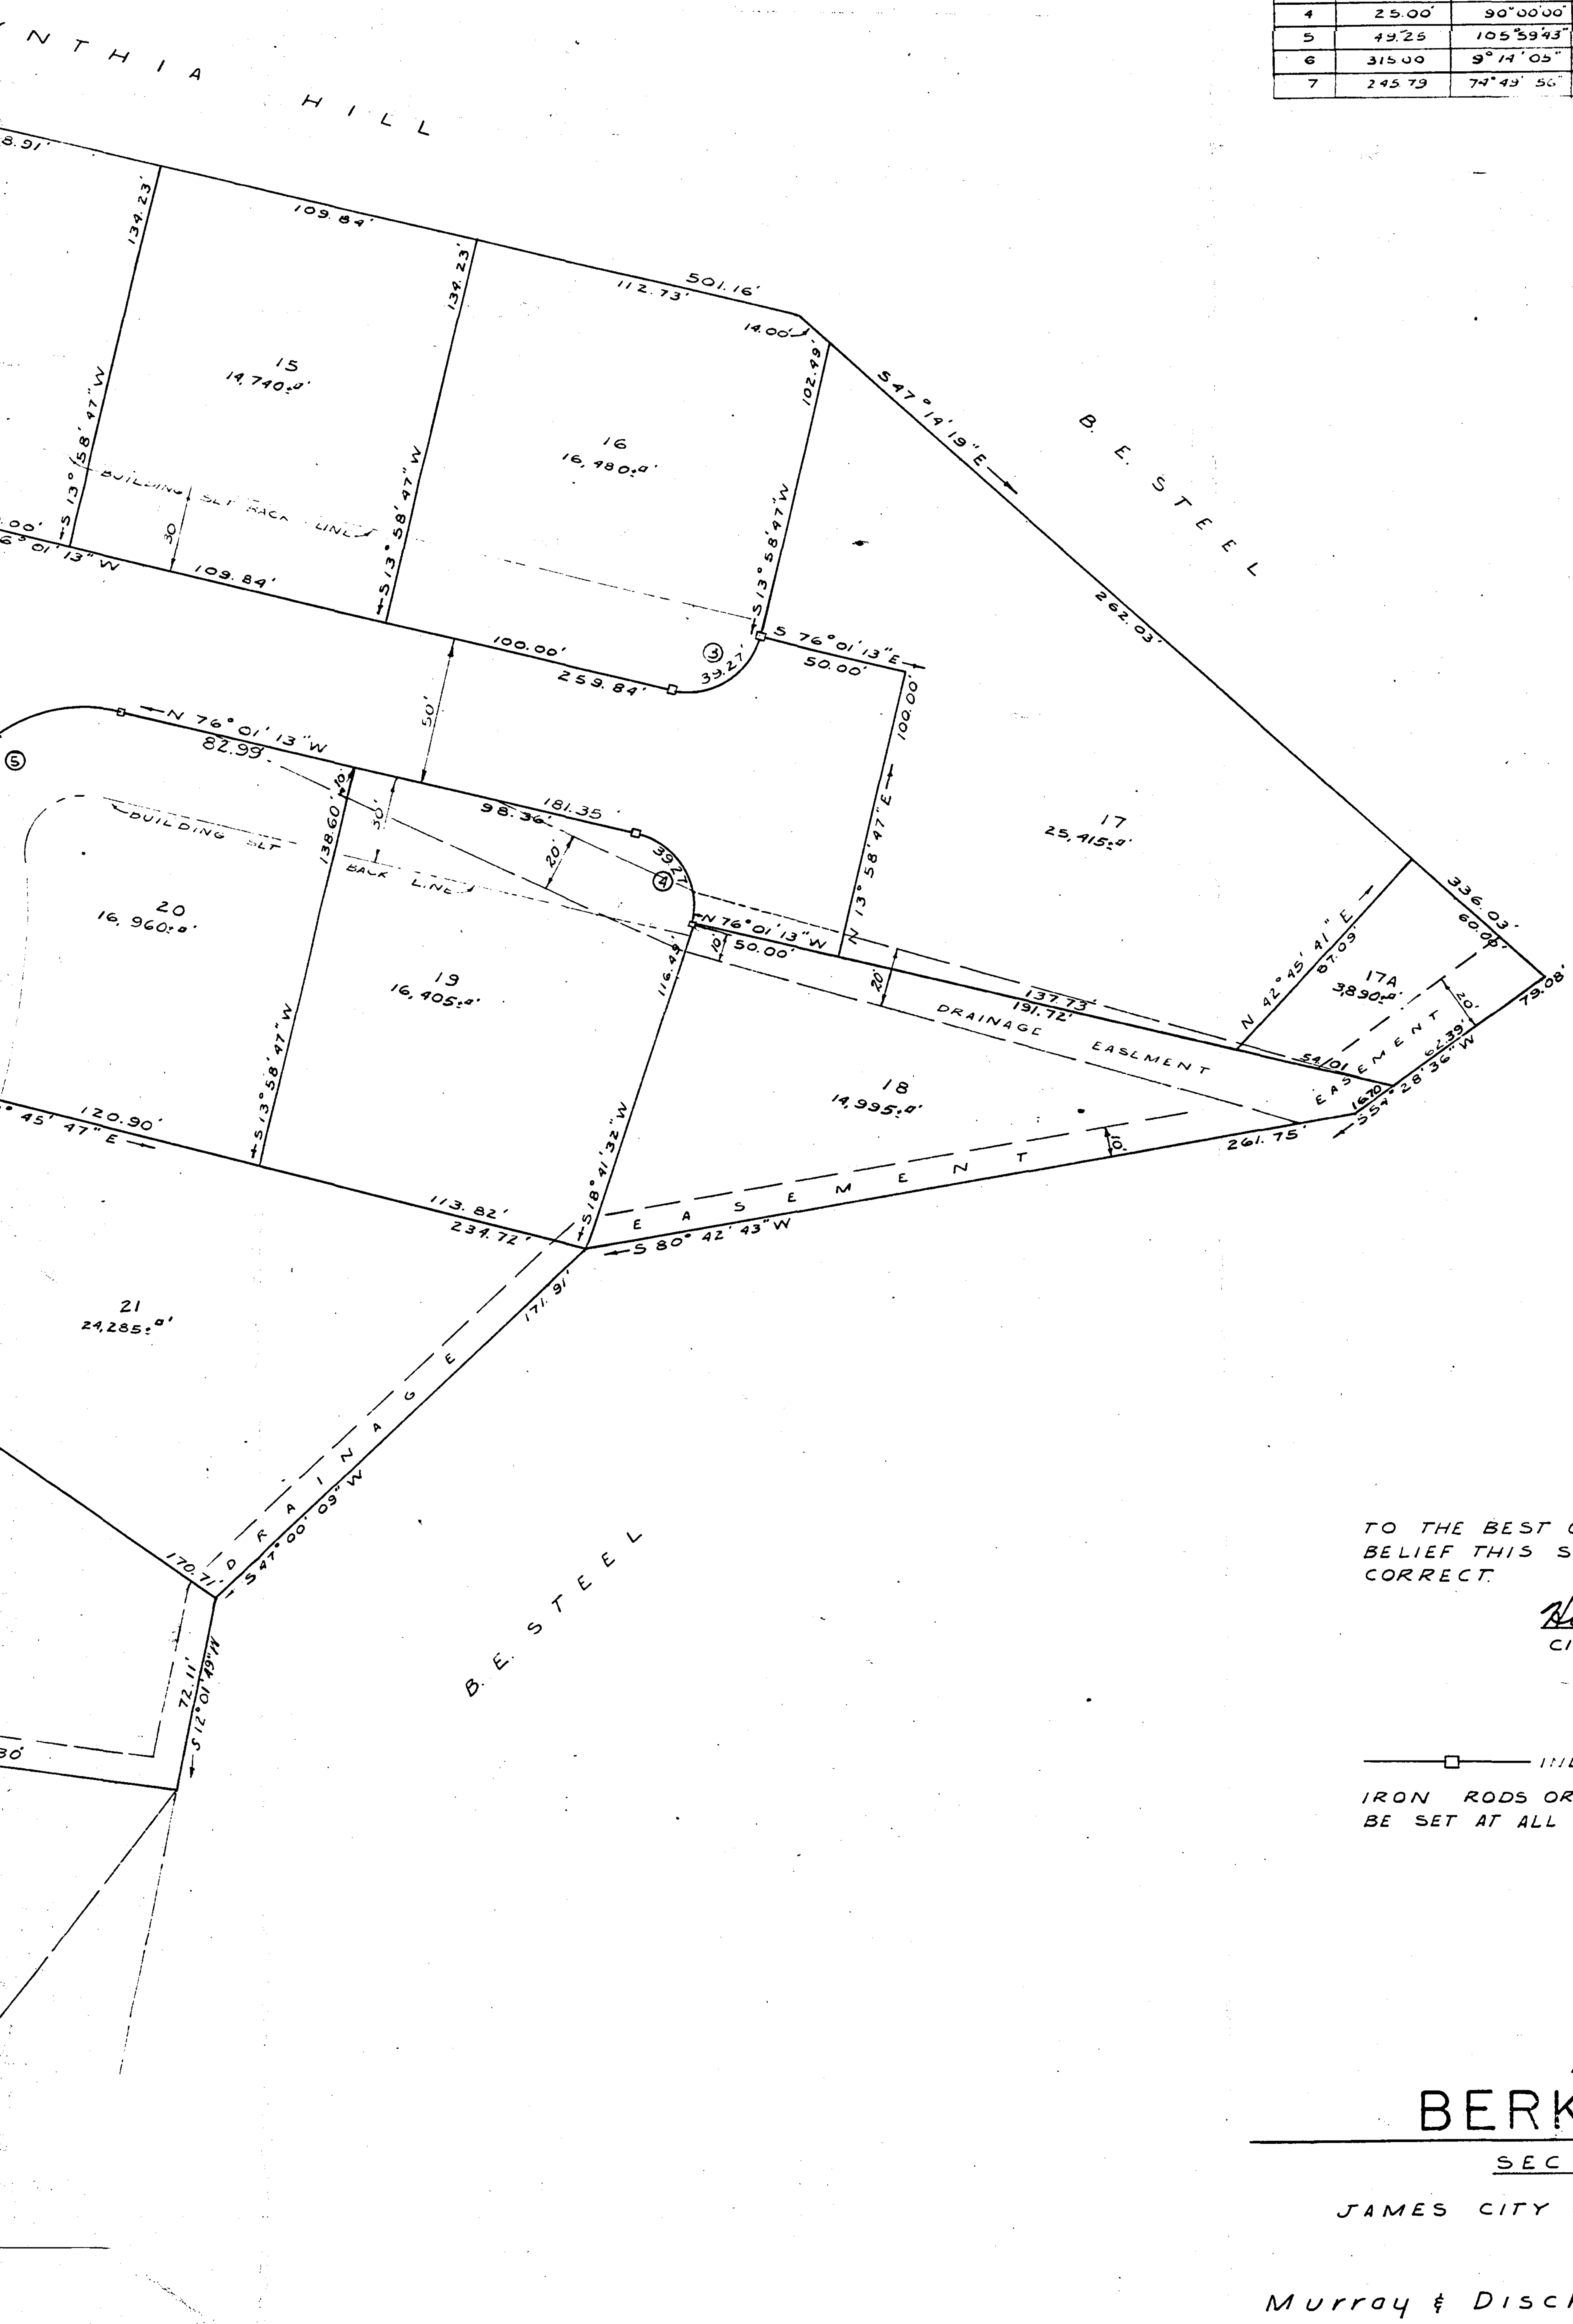

TO THE BEST OF MY KNOWLEDGE AND
BELIEF THIS SURVEY AND PLAT ARE
CORRECT.

Hugh C. Dischinger
CIVIL ENGINEER & C.L.S.

—□— INDICATES CONCRETE MONUMENT

IRON RODS OR PIPES HAVE BEEN OR WILL
BE SET AT ALL LOT CORNERS.

PLAT OF

BERKELEY HILLS

SECTION NO. 2

JAMES CITY COUNTY, VIRGINIA

Murray & Dischinger Engineers
NEWPORT NEWS, VA.

SCALE: 1" = 40'

DATE: APRIL 1957
REVISED: NOV. 29, 1957

Recorded December 4, 1957