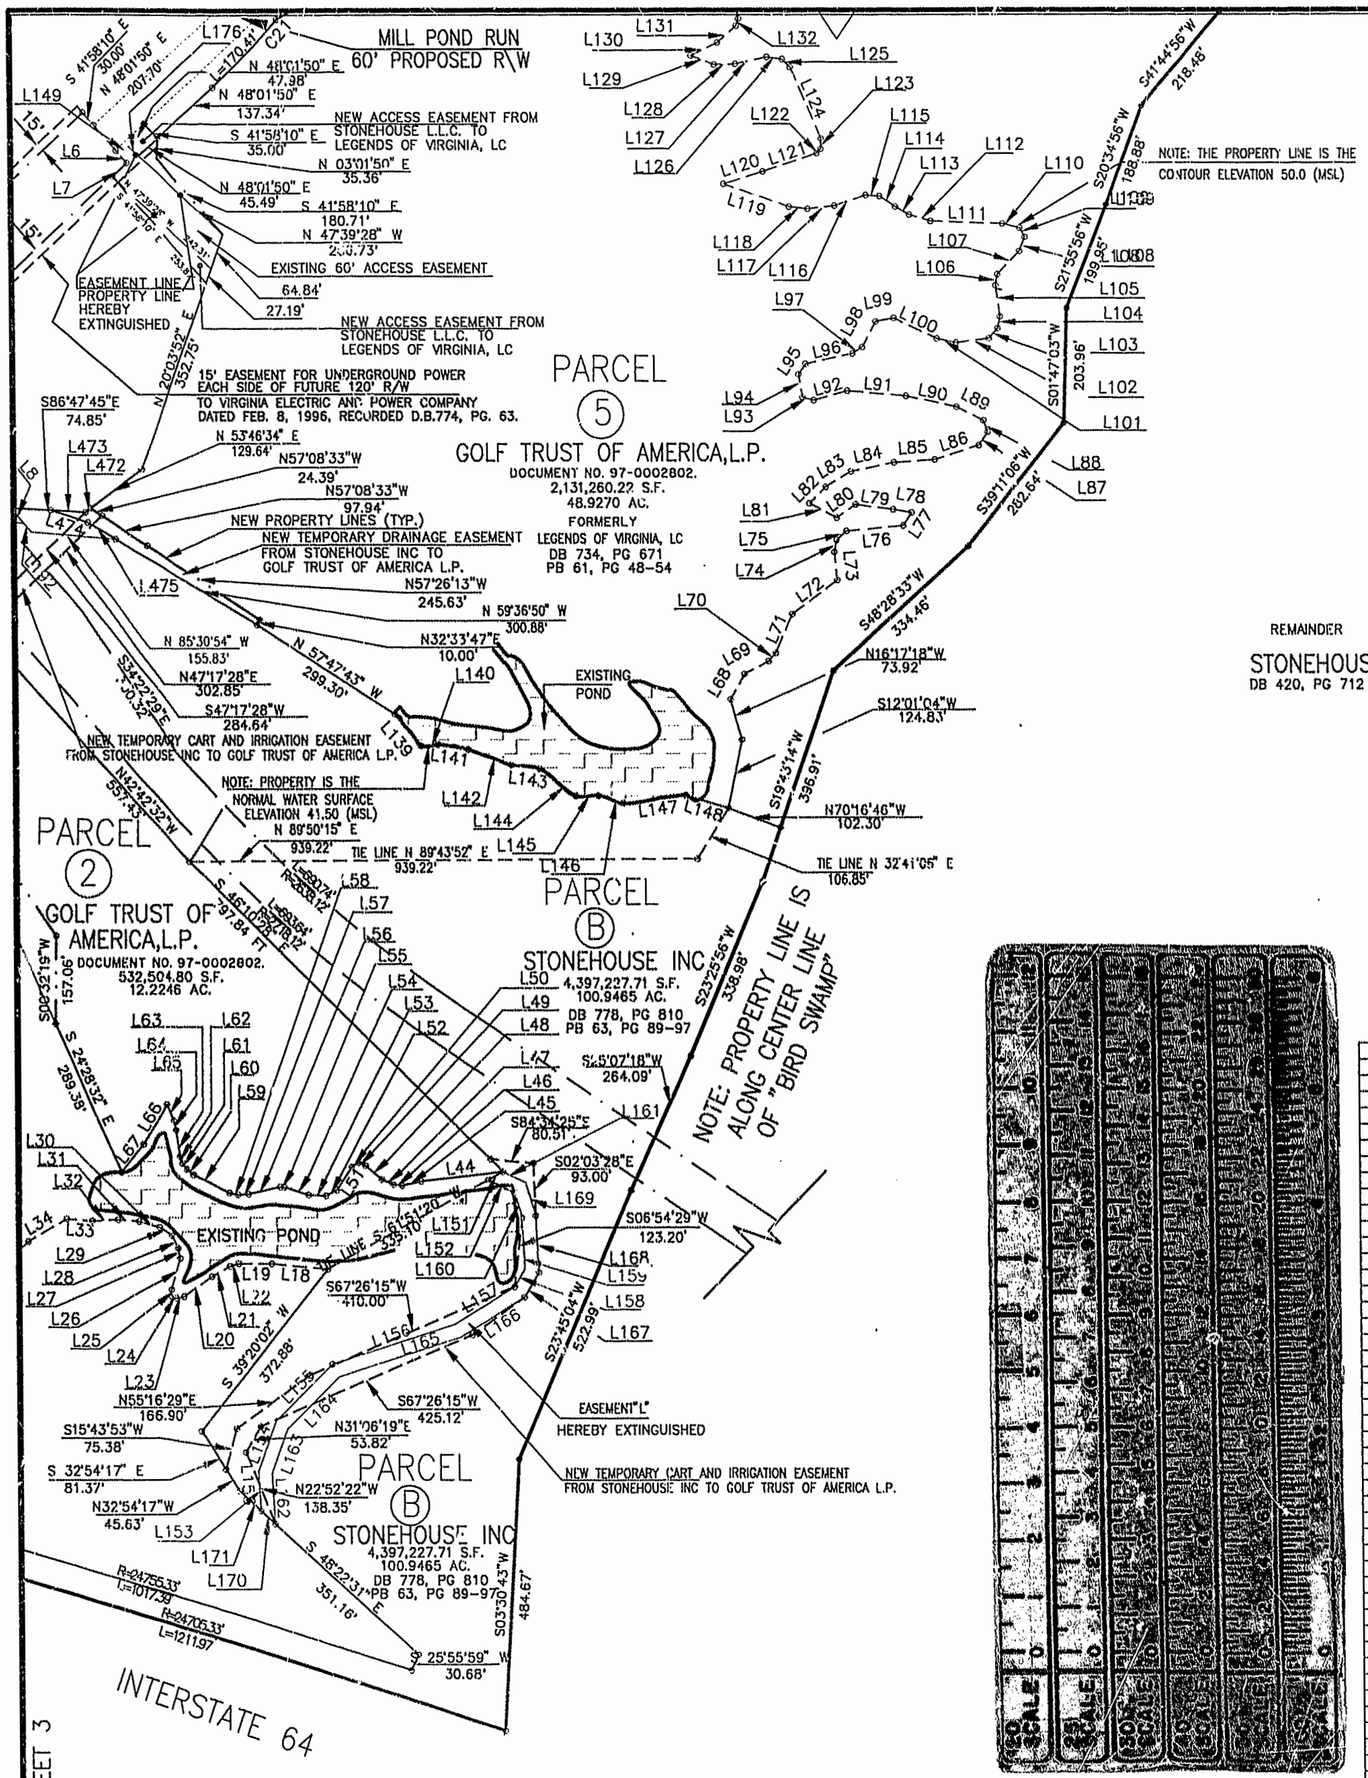

LINE	DIRECTION	DISTANCE
L524	N13°35'11"W	24.35'
L525	N36°19'02"W	24.81'
L526	N50°53'08"W	31.04'
L527	N75°05'30"W	19.00'
L528	S79°23'19"W	19.94'
L529	S66°30'32"W	30.71'
L530	S52°19'49"W	52.09'
L531	S62°57'44"W	43.08'
L532	N27°36'22"W	28.98'
L533	N07°07'45"E	23.53'
L534	N23°44'40"E	15.94'
L535	N35°25'51"E	16.65'
L536	N12°54'17"E	20.10'
L537	N18°25'40"W	25.80'
L538	N45°00'39"W	24.82'
L539	N71°08'46"W	34.08'
L540	N80°09'03"W	28.58'
L541	N85°48'30"W	16.78'
L542	S61°59'18"W	28.67'
L543	S54°49'42"W	38.95'
L544	N88°42'02"W	35.93'
L545	N86°30'13"W	40.08'
L546	S69°49'33"W	59.14'
L547	S48°27'16"W	47.99'
L548	S32°00'57"W	30.79'
L549	S24°19'04"W	55.52'
L550	S26°10'12"W	78.65'
L551	N12°00'58"W	58.83'
L552	N04°32'46"W	61.81'
L553	N01°17'57"W	54.28'
L554	N03°15'50"W	28.61'
L555	N82°52'46"E	24.69'
L556	N87°07'41"E	23.47'
L557	S56°19'16"W	25.36'
L558	S25°01'15"W	38.80'
L559	S04°24'13"E	61.13'
L560	S06°50'44"E	59.02'
L561	S07°35'06"E	35.47'
L562	S16°12'10"E	37.84'
L563	S45°02'33"W	8.29'
L564	S72°13'26"W	26.77'
L565	S59°15'22"W	74.57'
L566	S60°27'44"W	26.82'
L567	S35°52'29"W	32.33'
L568	S12°43'21"W	27.12'
L569	S10°47'12"E	16.63'
L570	S25°28'06"E	18.10'
L571	S41°03'30"E	18.57'
L572	S56°29'09"E	24.89'
L573	S77°43'49"E	45.14'
L574	S55°23'29"E	13.24'
L575	S60°08'44"W	44.28'
L576	S29°50'18"W	18.24'
L577	S05°17'12"W	47.93'
L578	S04°17'27"E	41.61'
L579	N47°03'54"W	46.06'
L580	N39°22'51"W	95.29'
L581	N61°57'17"W	53.49'
L582	N87°27'19"W	87.79'
L583	N75°10'46"W	63.88'
L584	S56°33'21"W	35.76'
L585	S00°17'41"E	49.28'
L586	S15°27'09"E	64.30'
L587	S08°07'44"E	93.52'
L588	S10°15'41"W	58.25'
L589	N18°32'51"W	44.04'
L590	N14°52'00"W	65.74'
L591	N23°55'19"W	40.29'
L592	N38°45'33"W	26.94'
L593	N49°31'55"W	44.34'
L594	N79°53'32"W	33.99'
L595	S82°17'47"W	25.13'
L596	S71°41'07"W	42.91'
L597	S68°06'56"W	62.63'
L598	S82°31'02"W	21.35'
L599	S53°29'35"W	33.56'
L600	S37°38'53"W	15.72'
L601	S15°47'26"W	72.50'
L602	S02°44'56"E	32.46'
L603	S06°50'39"E	39.18'
L604	S01°26'01"W	30.87'
L605	S63°54'49"W	56.63'
L606	S56°25'16"W	40.80'
L607	S48°08'15"W	30.31'
L608	S34°24'50"W	17.91'
L609	S09°05'33"W	32.83'
L610	N83°11'41"W	59.06'
L611	S82°25'21"W	19.62'
L612	S66°03'01"W	30.67'
L613	S57°28'34"W	32.31'
L614	S44°26'39"W	18.89'
L615	S20°55'24"W	15.27'
L616	S09°12'55"W	30.74'
L617	S20°38'06"W	25.78'
L618	S36°08'08"W	28.58'

LINE	DIRECTION	DISTANCE
L619	S33°35'31"W	35.18'
L620	S17°55'16"W	44.70'
L621	S21°42'19"W	24.57'
L622	S26°34'38"W	12.76'
L623	S38°54'40"W	29.33'
L624	S56°24'45"W	46.41'
L625	S51°25'03"W	70.69'
L626	S49°26'25"W	59.43'
L627	S45°37'23"W	16.32'
L628	S15°52'02"W	19.95'
L629	S18°26'33"E	16.40'
L630	S40°08'42"E	23.75'
L631	S51°31'41"E	25.84'
L632	S65°38'10"E	18.23'
L633	S74°03'24"E	47.22'
L634	S81°53'11"E	22.02'
L635	N83°21'29"E	38.13'
L636	N83°06'47"E	47.37'
L637	N71°43'27"E	28.96'
L638	N81°38'04"E	17.84'
L639	S85°57'17"E	18.46'
L640	S79°15'35"E	26.42'
L641	S85°03'12"E	17.63'
L642	N76°53'57"E	17.94'
L643	N48°00'29"E	19.12'
L644	N26°03'31"E	79.57'
L645	N36°58'00"E	23.64'
L646	N85°31'40"E	20.79'
L647	S15°25'46"E	16.01'
L648	S02°10'05"W	48.16'
L649	S09°07'47"E	23.04'
L650	S26°16'28"E	18.34'
L651	S35°14'43"E	21.14'
L652	S06°51'24"W	25.57'
L653	S22°22'00"W	14.93'
L654	S32°50'15"W	25.86'
L655	S25°56'56"W	32.98'
L656	S06°52'19"E	22.08'
L657	S45°54'38"E	36.49'
L658	S67°11'58"E	23.59'
L659	S83°19'40"E	41.94'
L660	N60°35'32"E	62.04'
L661	S13°14'35"E	53.20'
L662	S2J°46'46"E	29.76'
L663	S29°08'01"E	22.55'
L664	S45°52'26"E	18.09'
L665	S75°15'02"E	19.96'
L666	N80°50'52"E	17.90'
L667	N66°34'25"E	18.38'
L668	N52°27'13"E	54.31'
L669	N87°35'02"E	9.56'
L670	S36°00'51"E	11.04'
L671	S10°22'51"W	24.78'
L672	S39°11'04"W	52.40'
L673	S24°55'13"W	18.81'
L674	S13°52'39"E	18.61
L675	S53°48'48"E	20.65'
L676	S78°31'18"E	51.00'
L677	S78°41'16"E	38.33'
L678	N89°22'55"E	18.69'
L679	N77°21'42"E	34.36'
L680	N71°03'22"E	19.98'
L681	N67°27'58"E	58.29'
L682	S37°34'51"E	19.98'
L683	S70°03'44"E	46.46'
L684	S11°30'01"W	12.22'
L685	S86°56'49"W	76.50'
L686	S73°23'35"W	42.62'
L687	S63°30'17"W	80.59'
L688	S50°57'12"W	23.54'
L689	S17°27'00"W	18.31'
L690	S30°29'31"E	14.84'
L691	S37°36'29"E	37.94'
L692	S18°13'11"E	32.49'
L693	S00°31'16"E	22.55'
L694	S38°55'29"W	22.97'
L695	S10°31'52"W	14.46'
L696	S10°06'18"E	9.28'
L697	S20°38'32"E	18.45'
L698	S34°42'25"E	19.26'
L699	S42°56'25"E	19.98'
L700	S49°47'15"E	22.34'
L701	S59°18'13"E	31.43'
L702	S82°37'43"E	15.78'
L703	N63°51'41"E	37.34'
L704	S08°15'39"E	50.89'
L705	S21°56'42"E	17.95'
L706	S41°30'48"E	16.55'
L707	S55°58'09"E	18.87'
L708	S63°42'16"E	20.63'
L709	S16°59'45"E	13.17'
L710	S21°06'15"W	45.71'
L711	S08°11'40"W	22.77'
L712	S09°59'31"E	17.80'
L713	S15°44'56"E	29.61'
L714	S16°32'17"E	26.79'
L715	S24°11'07"E	21.56'
L716	S38°26'32"E	14.87'
L717	S52°42'15"E	31.79'
L718	S84°55'25"E	18.13'
L719	N66°12'10"E	14.93'
L720	N57°44'13"E	36.09'
L721	N51°55'37"E	18.87'
L722	N45°00'47"E	23.85'
L723	N54°32'08"E	42.89'
L724	N87°35'11"E	28.52'
L725	S64°39'41"E	33.76'
L726	S75°08'21"E	46.94'
L727	S85°43'13"W	18.91'
L728	S62°02'21"W	21.16'
L729	S28°36'57"W	31.94'
L730	S17°21'39"W	48.93'
L731	S29°31'38"W	35.55'
L732	S42°42'53"W	30.98'
L733	N27°45'50"W	25.07'

PLAT RECORDED IN PB 66 PAGE 89-93

Recorded 20th day of May 1997
DOCUMENT # 9700046321
Helene S. Ward, Clerk of Circuit Court
By L. Dawn M. Carter Dep. Clerk

GRAPHIC SCALE SCALE : 1" = 200
100 0 50 100 200 400

DATE:05\05\97
SHEET 4 OF 5