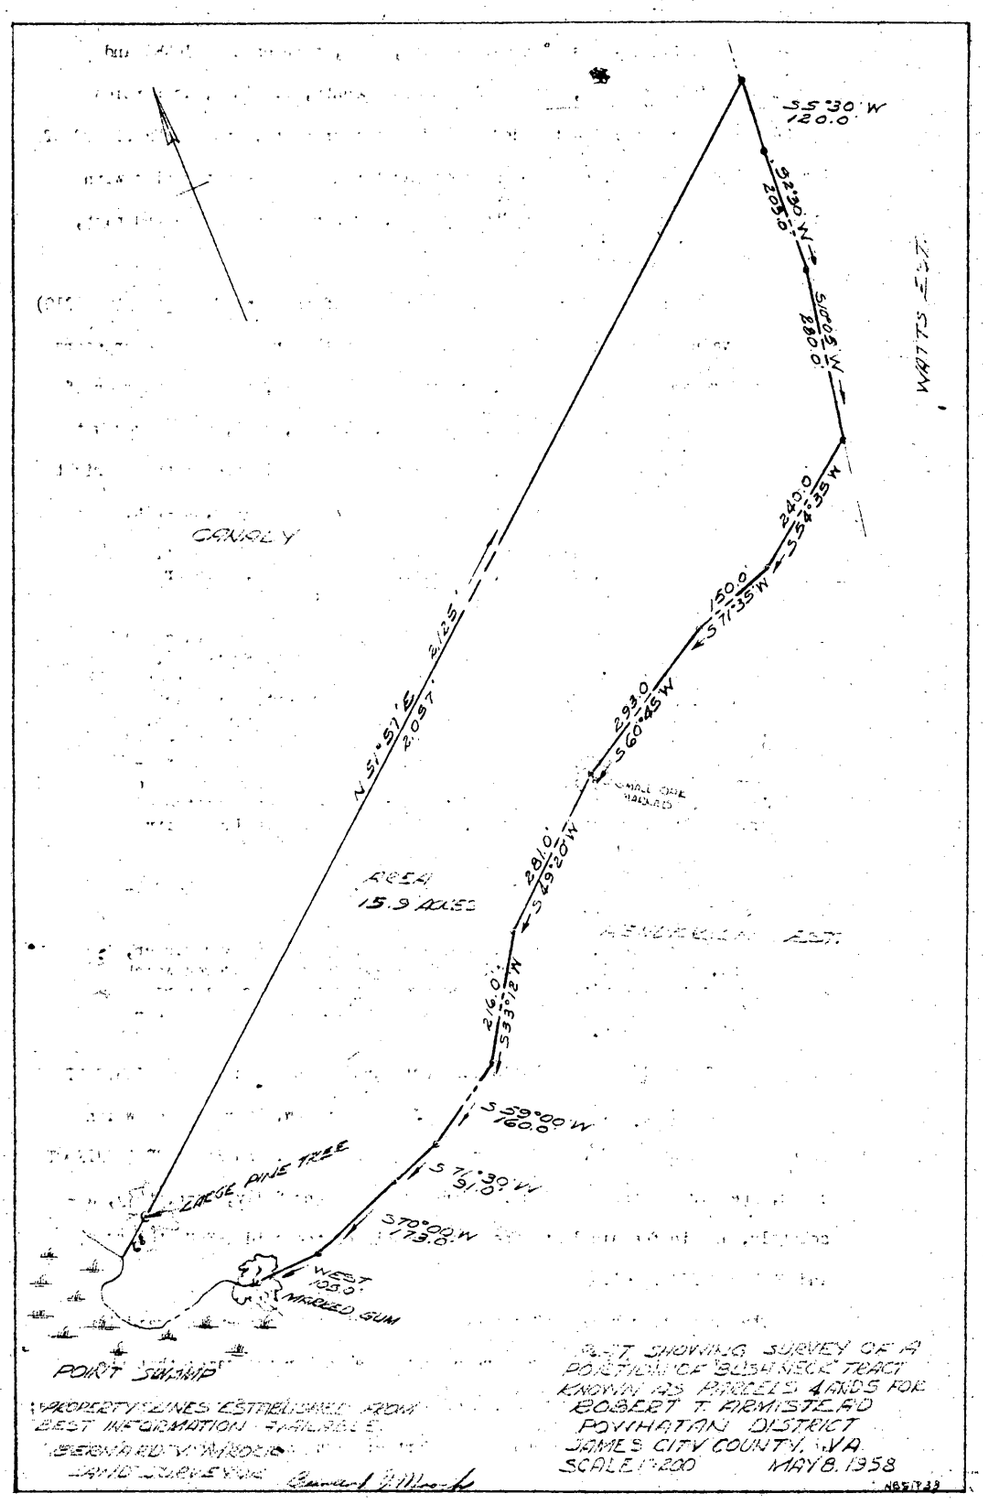
S 5° 30' W
120.0'
S 21° 30' W
205.0'
S 10° 30' W
280.0'
S 54° 35' W
240.0'
S 57° 35' W
150.0'
S 60° 45' W
293.0'
S 49° 20' W
281.0'
S 33° 12' W
216.0'
S 29° 00' W
160.0'
S 7° 30' W
51.0'
S 70° 00' W
173.8'
N 51° 51' E
2097.2125'
WATTS EST.
CANOLY
AREA
15.9 ACRES
LARGE PINE TREE
WEST
108.0'
MARKED GUM
POINT SUGARLOAF
PROPERTY LINES ESTABLISHED FROM
BEST INFORMATION AVAILABLE
BERNARD V. WOODS
LAND SURVEYING
PLAT SHOWING SURVEY OF A
PORTION OF BUSH NECK TRACT
KNOWN AS PARCEL 4 AND 5 FOR
ROBERT T. ARMISTEAD
POWHATAN DISTRICT
JAMES CITY COUNTY, VA.
SCALE 1"=200' MAY 8, 1958