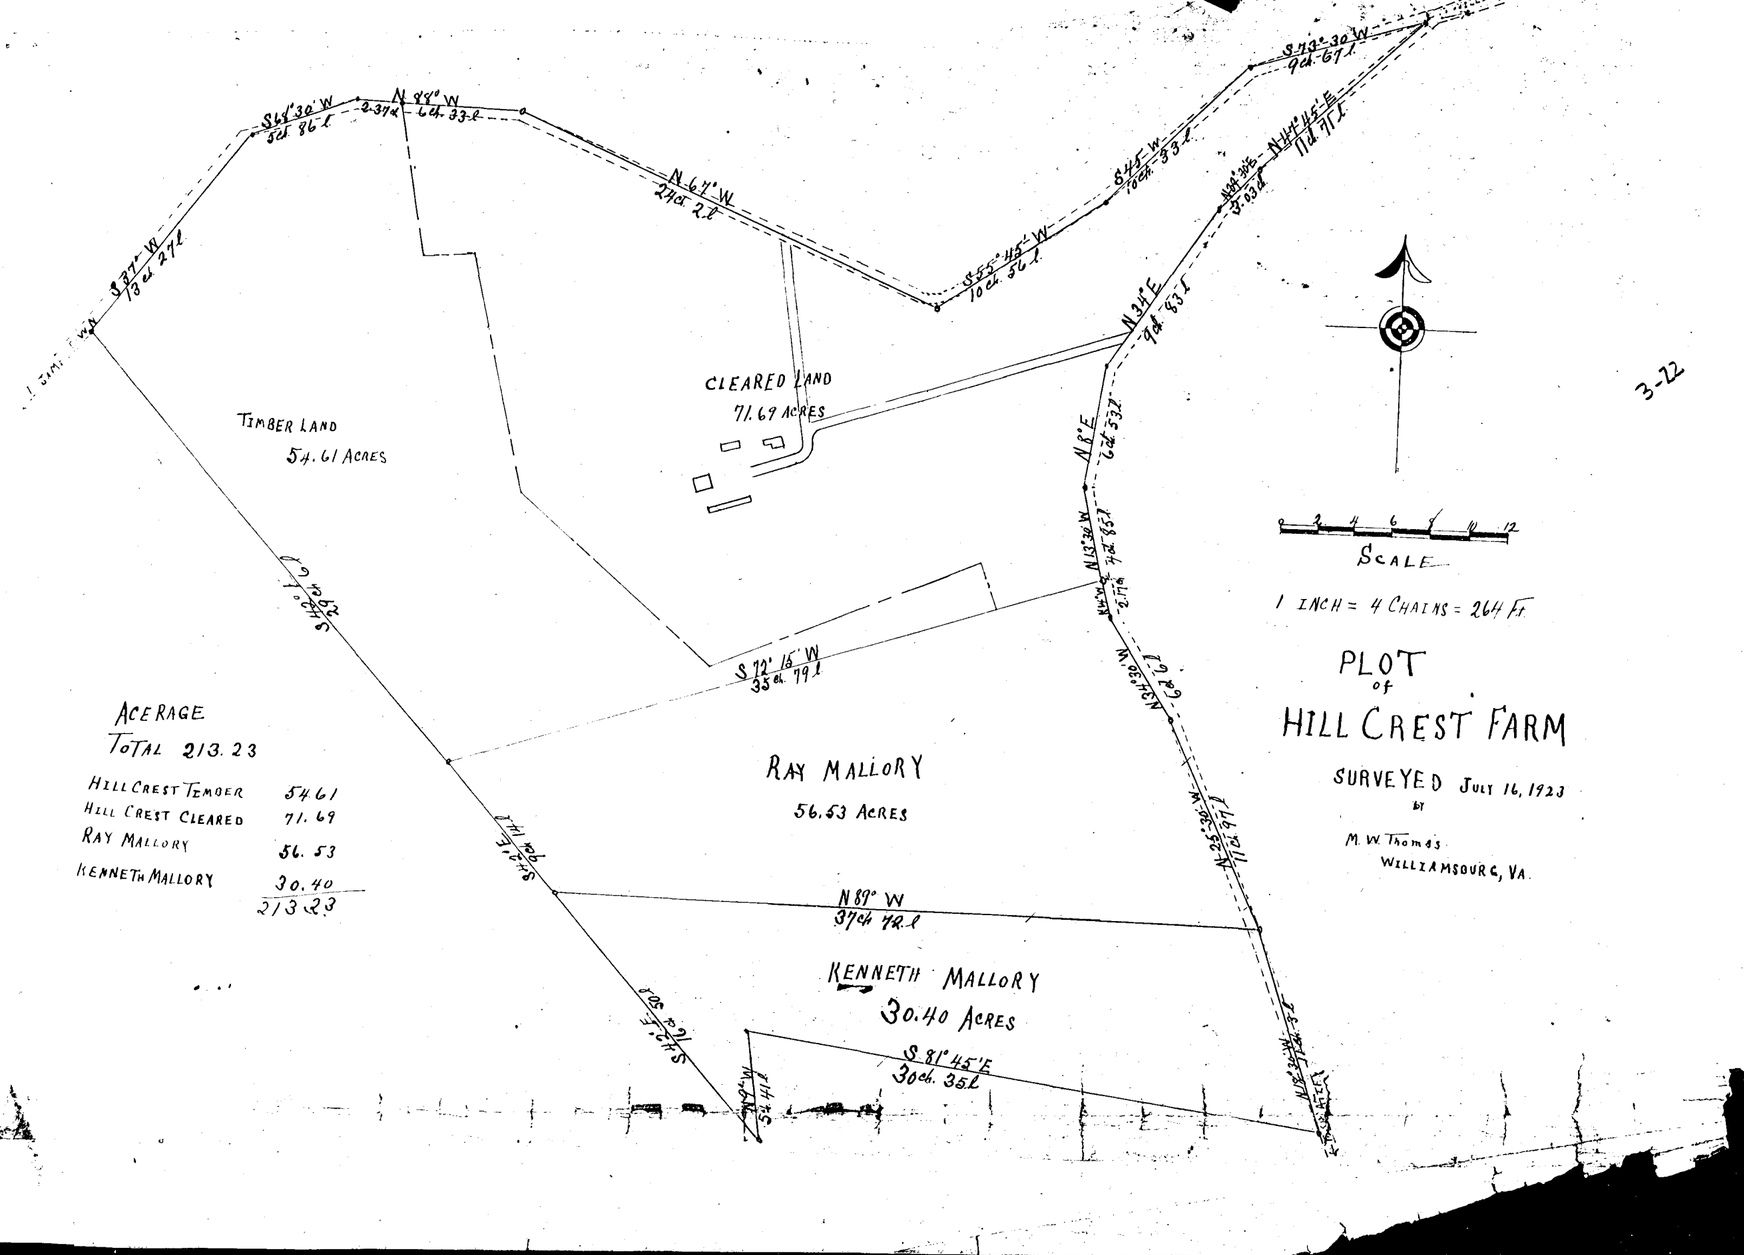
PLOT
of
HILL CREST FARM
SURVEYED JULY 16, 1923
BY
M. W. Thomas
WILLIAMSBURG, VA.
SCALE
1 INCH = 4 CHAINS = 264 FT.
CLEARED LAND
71.69 ACRES
TIMBER LAND
54.61 ACRES
RAY MALLORY
56.53 ACRES
KENNETH MALLORY
30.40 ACRES
ACERAGE
TOTAL 213.23
HILL CREST TEMBER 54.61
HILL CREST CLEARED 71.69
RAY MALLORY 56.53
KENNETH MALLORY 30.40
213.23
S 64° 30' W
52 ch. 86 l
N 88° W
64. 33 l
N 67° W
27 ch. 2 l
S 44° W
10 ch. 33 l
S 55° 45' W
10 ch. 56 l
N 34° E
9 ch. 83 l
N 8° E
6 ch. 53 l
S 72° 15' W
35 ch. 79 l
N 89° W
37 ch. 72 l
S 81° 45' E
30 ch. 35 l

3-22

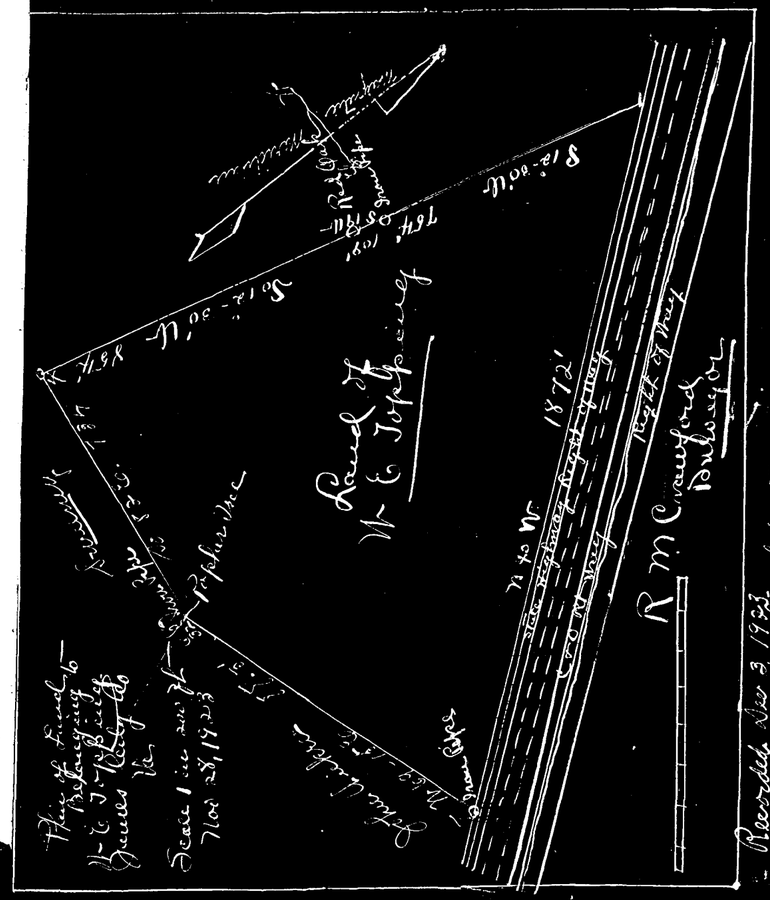
Plat of Land
W. E. Joyner
Scale 1 in. = 20 rods
Recorded Dec 3 1923
Virginia Ishamford
Deputy Clerk