Recorded 10/20/72
See
R.D.B. 6 Page 300

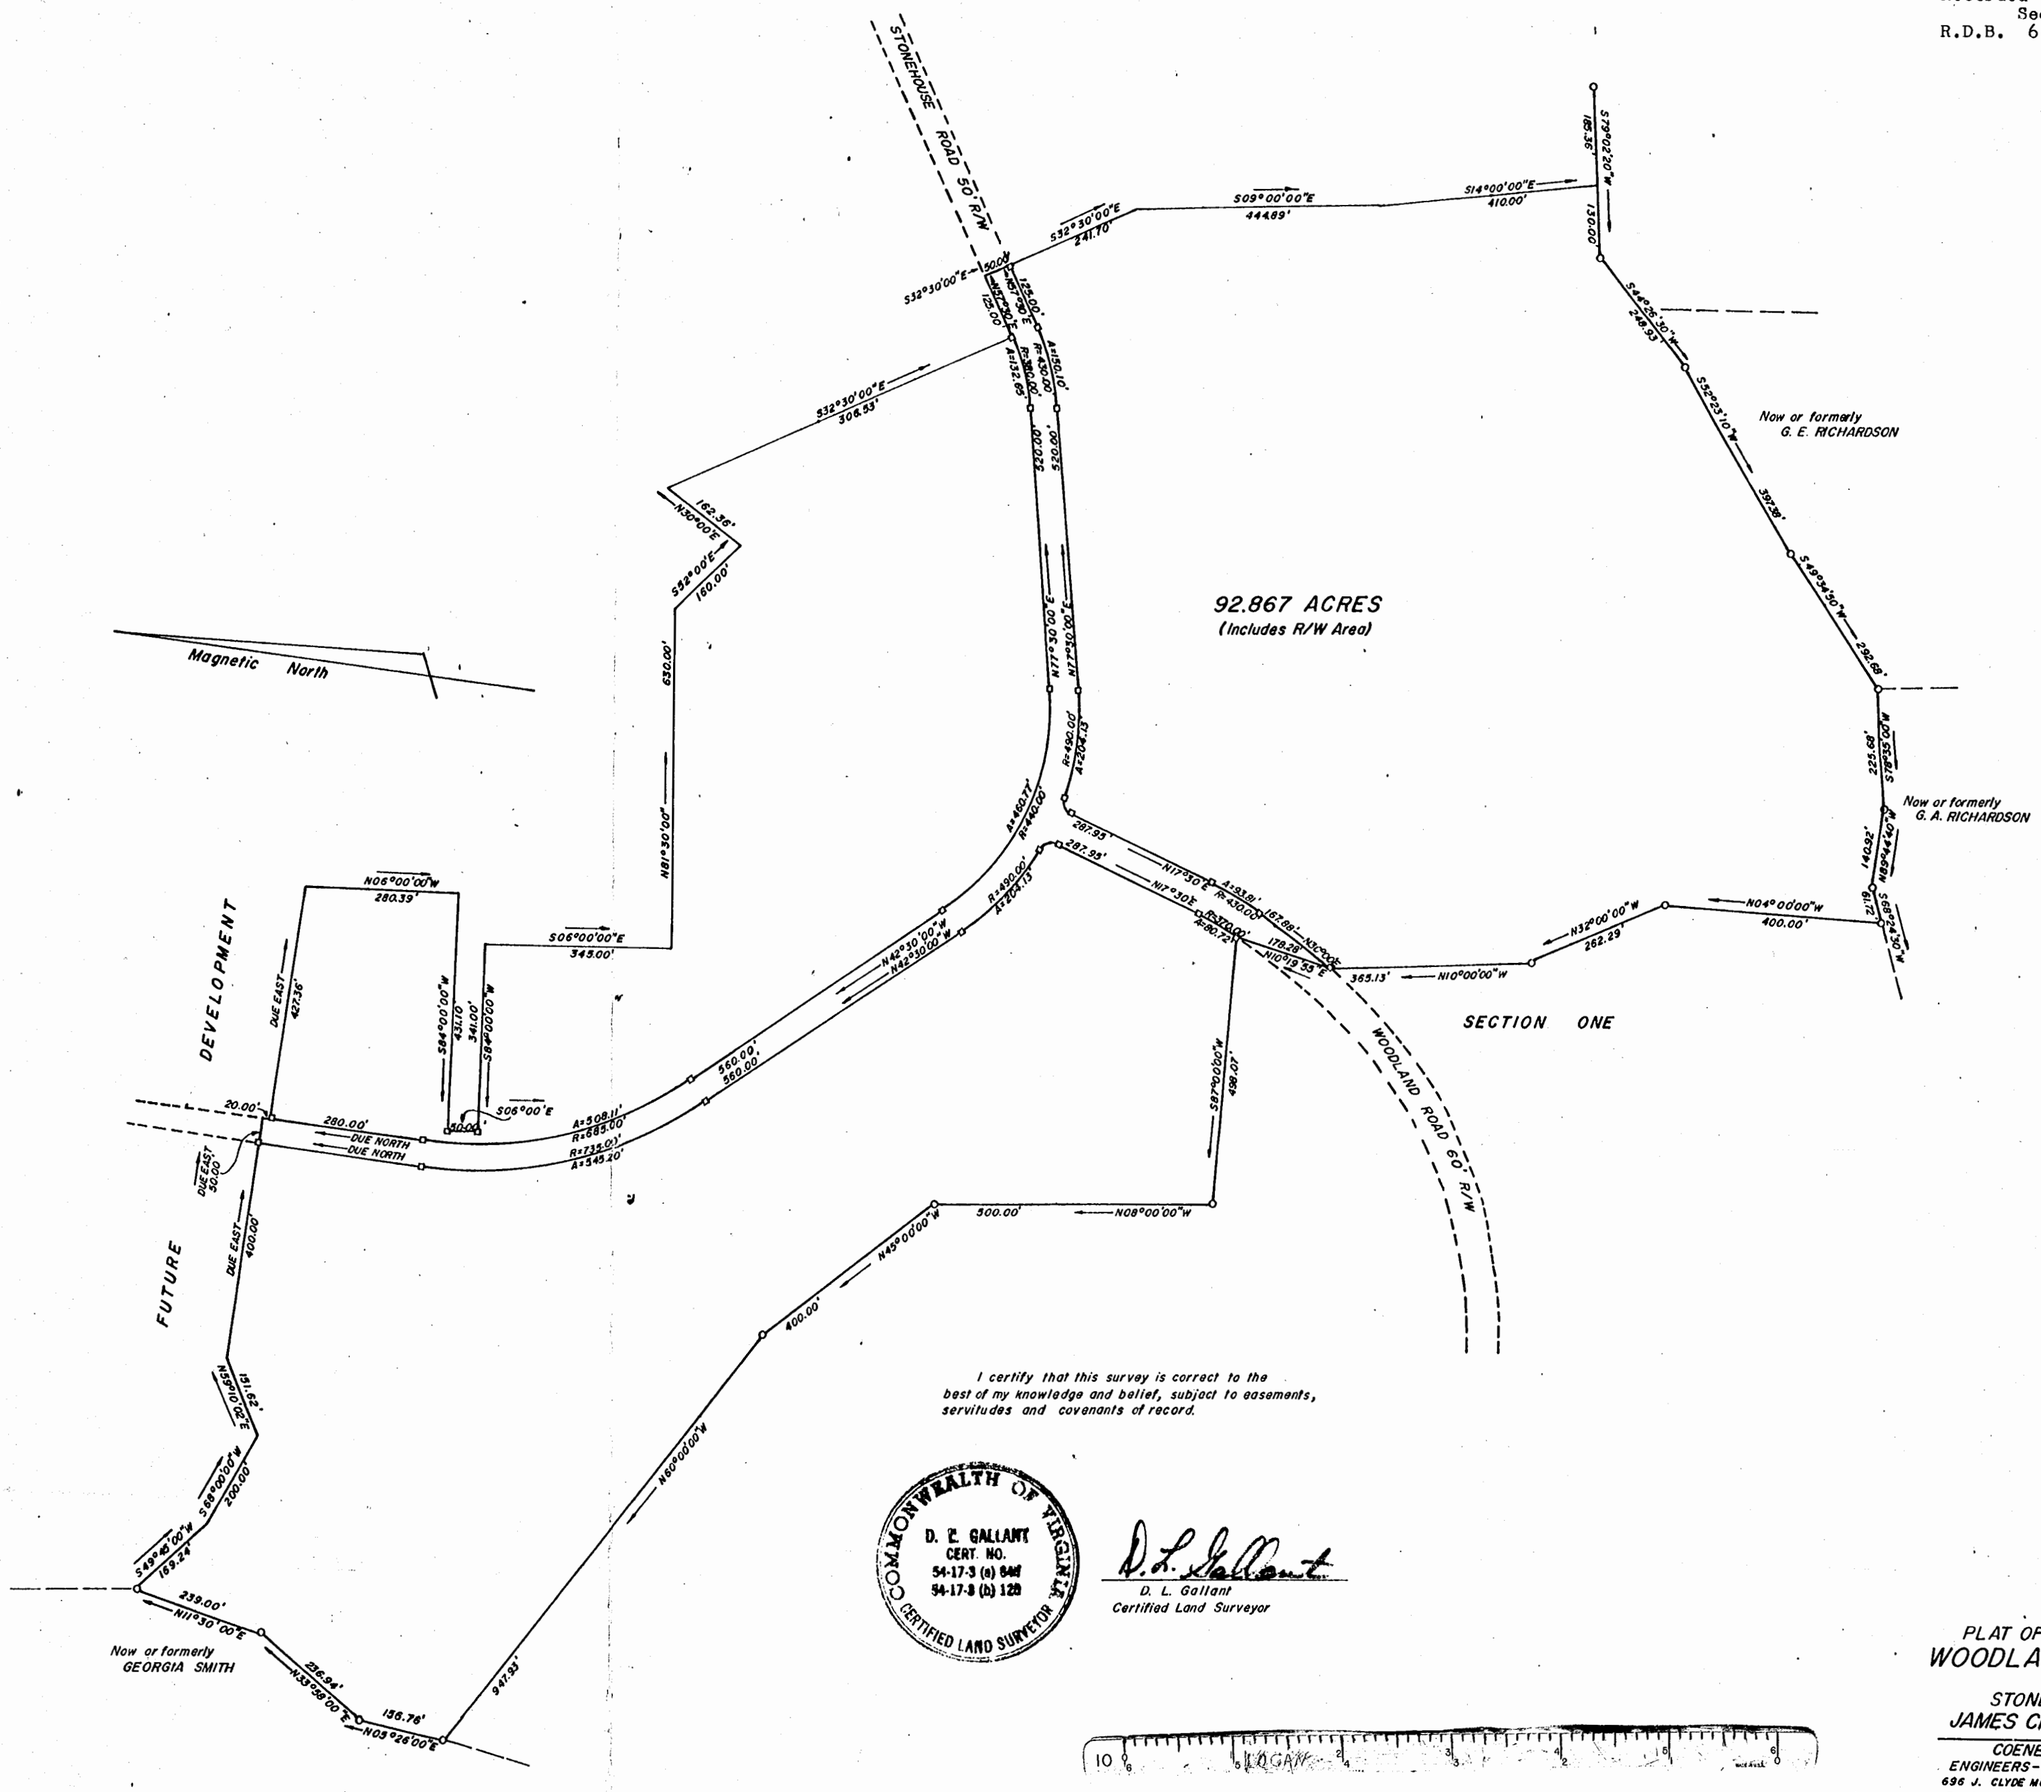
STONEHOUSE ROAD 50' R/W
92.867 ACRES
(Includes R/W Area)
Magnetic North
Now or formerly
G. E. RICHARDSON
Now or formerly
G. A. RICHARDSON
SECTION ONE
WOODLAND ROAD 60' R/W
FUTURE DEVELOPMENT
Now or formerly
GEORGIA SMITH
S32°30'00"E
241.70'
S09°00'00"E
444.89'
S14°00'00"E
410.00'
S32°30'00"E
306.53'
N30°00'E
162.36'
S52°00'E
160.00'
630.00'
N81°30'00"
N06°00'00"W
280.39'
S06°00'00"E
343.00'
S84°00'00"W
431.10'
341.00'
S84°00'00"W
S06°00'E
DUE EAST
427.36'
DUE NORTH
280.00'
DUE EAST
400.00'
N42°30'00"W
360.00'
560.00
A=508.11'
R=685.00'
R=735.01'
A=545.20'
N17°30'E
R=490.00'
A=204.13'
287.95'
N17°30'E
R=430.00'
A=151.10'
R=440.00'
A=460.17'
R=490.00'
A=204.13'
N17°30'E
R=430.00'
A=151.10'
R=370.00'
A=80.72'
178.29'
N10°19'55"E
365.13'
N10°00'00"W
N32°00'00"W
262.29'
N04°00'00"W
400.00'
S68°24'30"W
S18°23'00"W
225.68'
N68°44'40"W
140.92'
S27°02'20"W
168.36'
S44°26'30"W
248.53'
S52°23'10"W
397.88'
S49°34'50"W
292.68'
S27°00'00"W
498.07'
N08°00'00"W
500.00'
N45°00'00"W
400.00'
N60°00'00"W
947.93'
N05°26'00"E
156.76'
N33°58'00"E
236.94'
N11°30'00"E
239.00'
S49°46'00"W
169.24'
S88°00'00"W
200.00'
N39°10'02"E
151.62'
DUE EAST
400.00'
DUE EAST
50.00
20.00'
50.00'
N42°30'00"W
R=490.00'
A=204.13'
R=440.00'
A=460.17'
R=490.00'
A=204.13'
N17°30'E
R=430.00'
A=151.10'
R=370.00'
A=80.72'
178.29'
N10°19'55"E