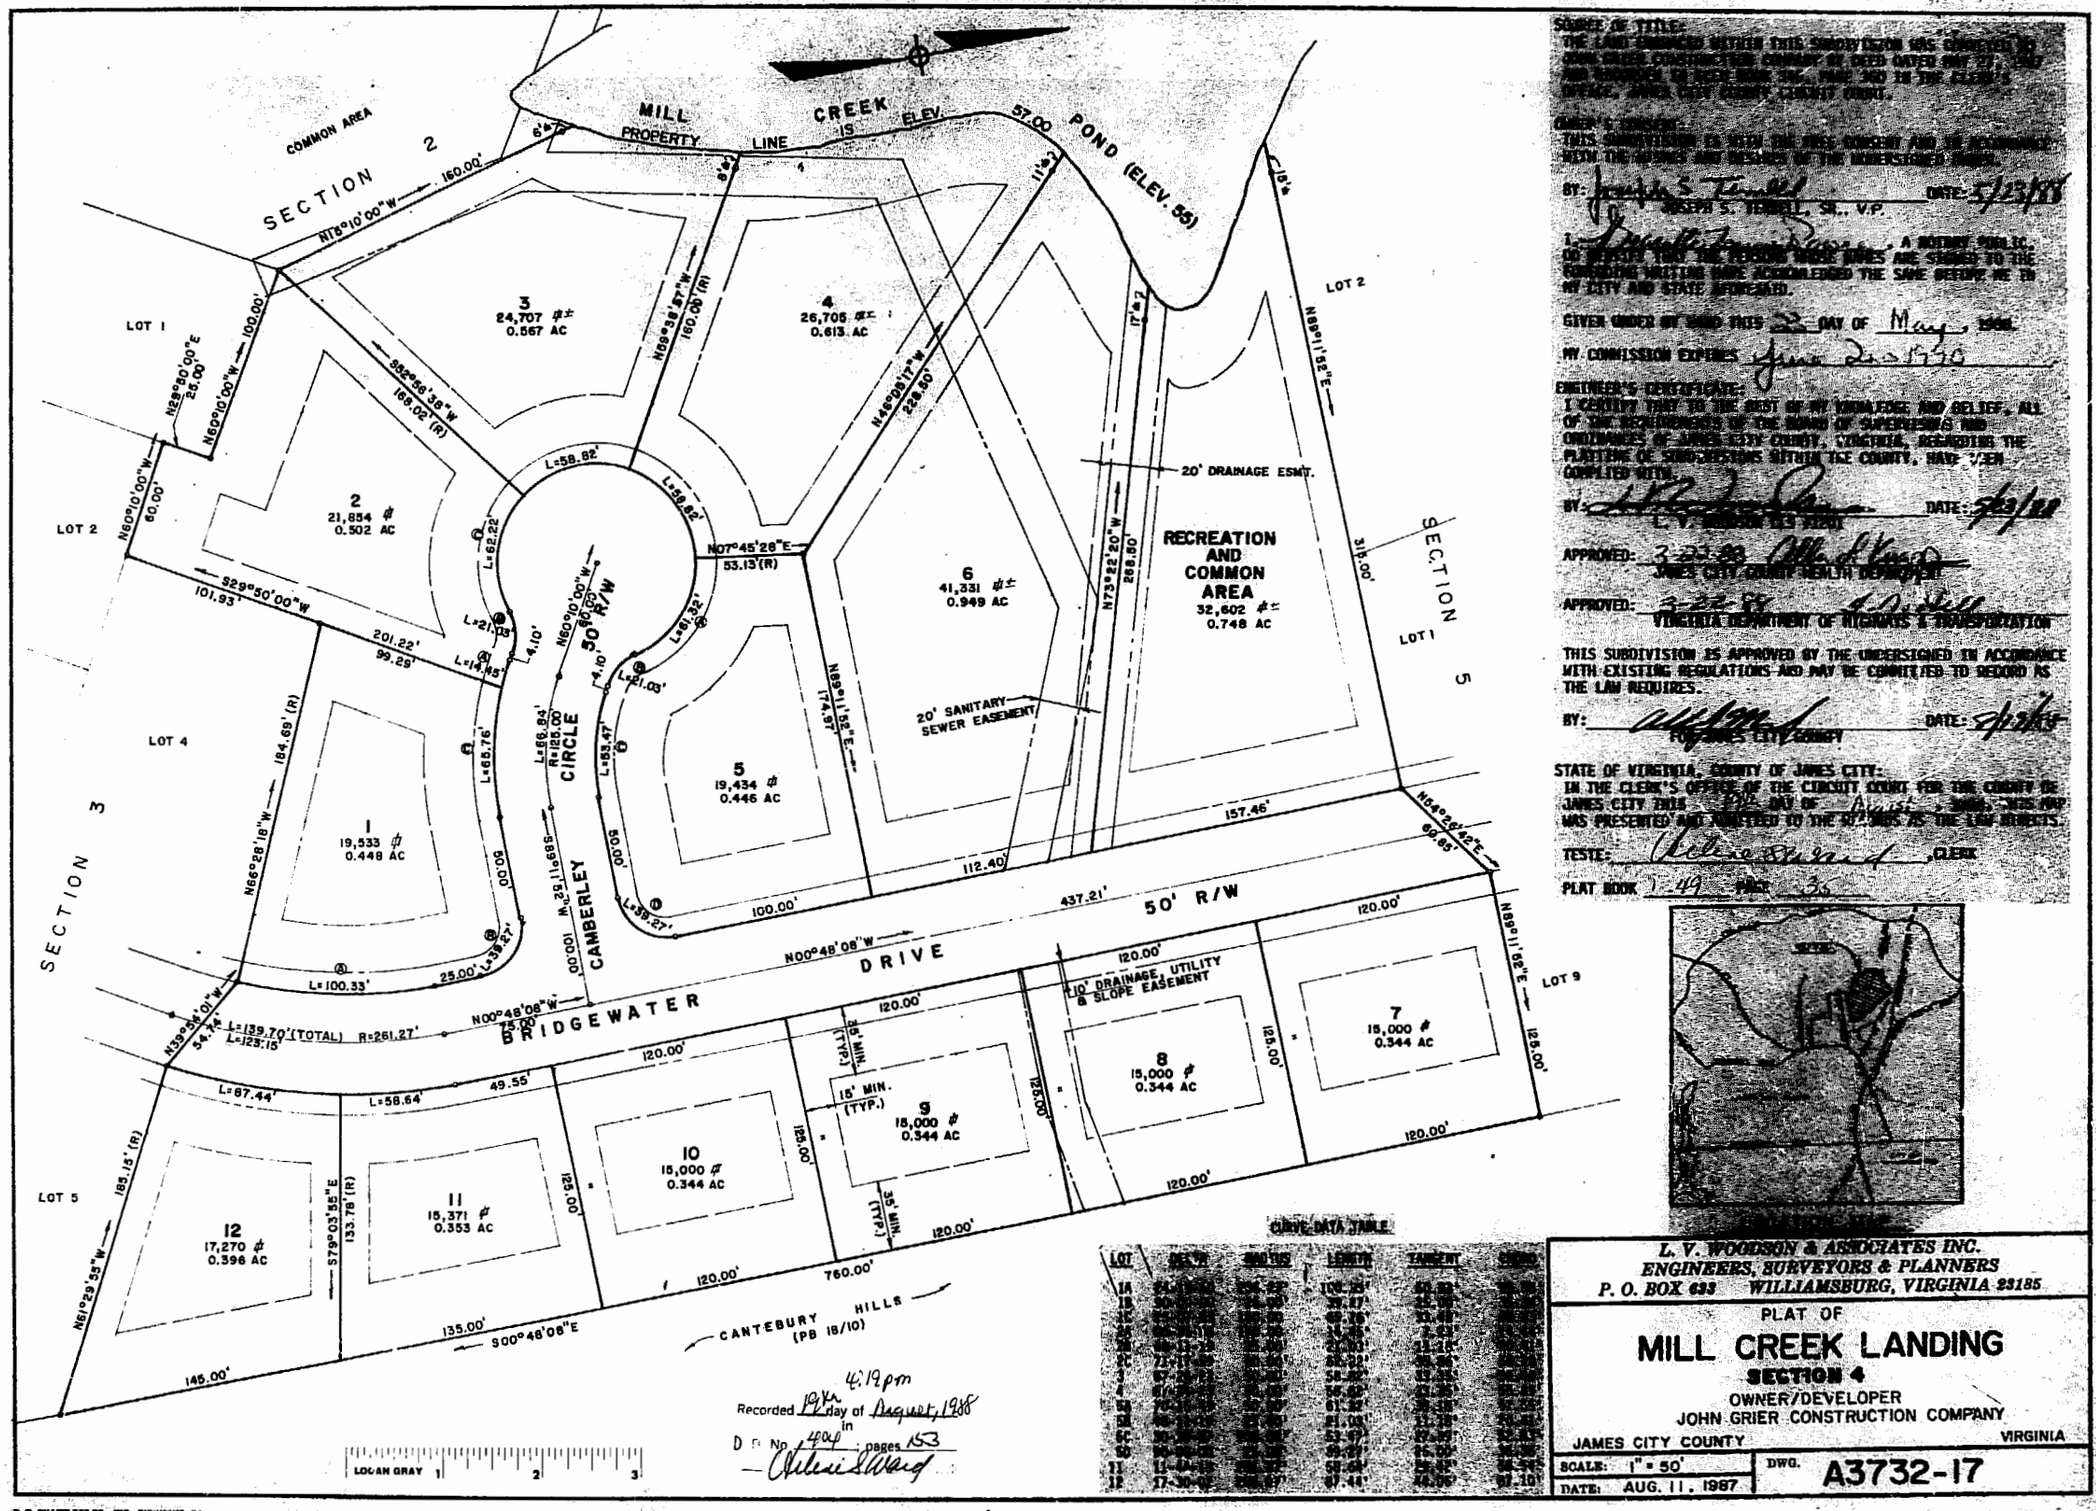
COMMON AREA
SECTION 2
MILL CREEK
PROPERTY LINE
IS ELEV. 57.00
POND (ELEV. 55)
LOT 1
LOT 2
LOT 4
LOT 5
SECTION 3
SECTION 5
3
24,707 ±
0.567 AC
4
26,705 ±
0.613 AC
2
21,854 ±
0.502 AC
6
41,331 ±
0.949 AC
RECREATION AND COMMON AREA
32,602 ±
0.748 AC
1
19,533 ±
0.448 AC
5
19,434 ±
0.446 AC
20' DRAINAGE ESMT.
20' SANITARY SEWER EASEMENT
50' R/W
CAMBERLEY CIRCLE
BRIDGEWATER DRIVE
50' R/W
10' DRAINAGE, UTILITY & SLOPE EASEMENT
7
15,000 ±
0.344 AC
8
15,000 ±
0.344 AC
9
15,000 ±
0.344 AC
10
15,000 ±
0.344 AC
11
15,371 ±
0.353 AC
12
17,270 ±
0.396 AC
CANTERBURY HILLS
(PB 18/10)
760.00'
135.00'
145.00'
437.21'
157.46'
112.40'
100.00'
120.00'
125.00'
49.55'
L=87.44'
L=58.64'
L=139.70' (TOTAL) R=261.27'
L=125.15'
L=100.33'
L=58.82'
L=62.22'
L=21.03'
L=14.65'
L=65.76'
L=86.84' R=125.00'
L=61.32'
L=38.27'
L=21.03'
L=55.47'
L=38.27'
N69°11'52"E 314.00'
N69°11'52"E 60.65'
N69°11'52"E 74.15'
N46°08'12"W 228.80'
N73°22'20"W 268.80'
N07°45'26"E 53.13'(R)
S82°58'38"W 168.02'(R)
N69°58'57"W 160.00'(R)
N66°28'18"W 184.69'(R)
S79°03'55"E 133.78'(R)
N61°29'55"W 185.13'(R)
N29°30'00"E 25.00'
N60°10'00"W 100.00'
N60°10'00"W 60.00'
S29°50'00"W 101.93'
201.22'
99.29'
N39°36'01"W 54.74'
N00°48'08"W 25.00'
N00°48'08"W
S00°48'08"E
N00°48'08"W
N61°29'55"W
N79°03'55"E
N66°28'18"W
N60°10'00"W
N60°10'00"W
N29°30'00"E
S82°58'38"W
N69°58'57"W
N46°08'12"W
N73°22'20"W
N07°45'26"E
N69°11'52"E
N69°11'52"E
N69°11'52"E
N69°11'52"E
N00°48'08"W
N00°48'08"W
N39°36'01"W
S00°48'08"E
S79°03'55"E
N61°29'55"W