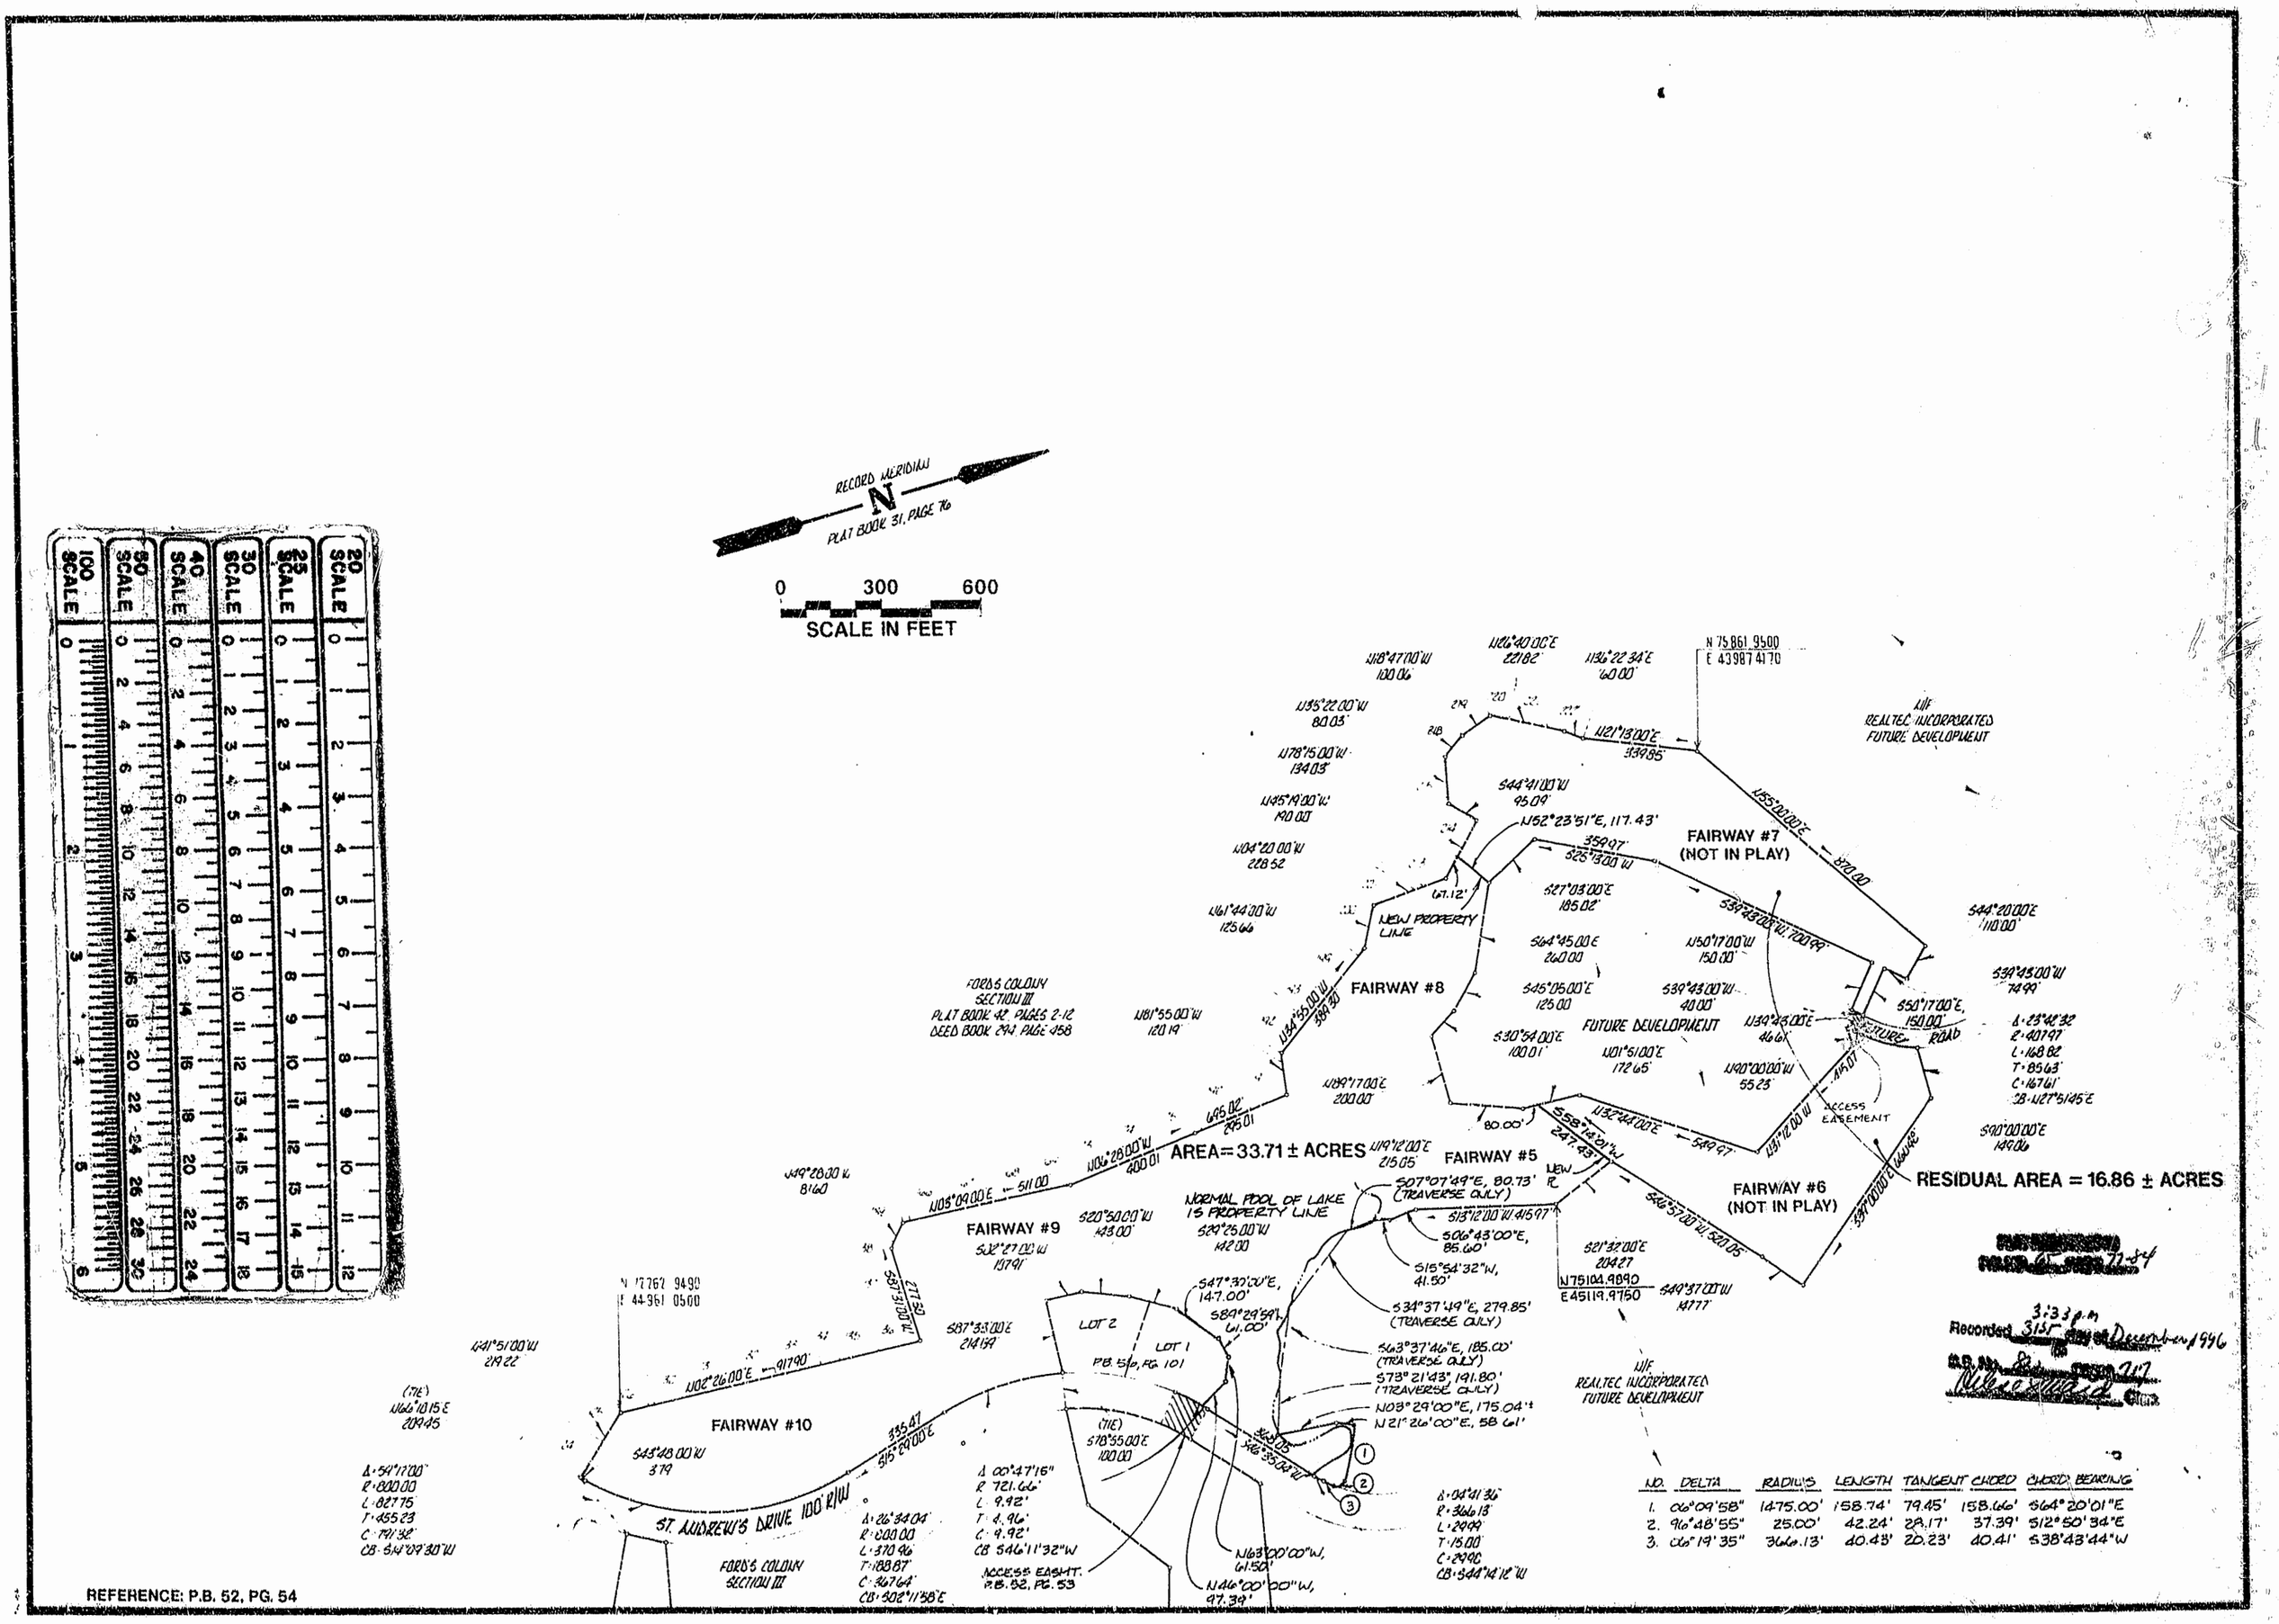

NO.	DELTA	RADIUS	LENGTH	TANGENT	CHORD	CHORD BEARING
1.	06°09'58"	1475.00'	158.74'	79.45'	158.66'	S64°20'01"E
2.	96°48'55"	25.00'	42.24'	28.17'	37.39'	S12°50'34"E
3.	06°19'35"	366.13'	40.43'	20.23'	40.41'	S38°43'44"W

REFERENCE: P.B. 52, PG. 54

AES CONSULTING ENGINEERS
5248 Olde Towne Road, Suite 1
Williamsburg, Virginia 23188
(804) 253-0040
Fax (804) 220-8994

PLAT OF SURVEY AND BOUNDARY LINE ADJUSTMENT PREPARED FOR FORD'S COLONY COUNTRY CLUB, INC.

CHAMPIONSHIP 18 HOLE GOLF COURSE
FAIRWAY NO. 5, 8, 9 & 10

JAMES CITY COUNTY VIRGINIA

COMMONWEALTH OF VIRGINIA
8-9-96
G. T. WILSON, JR.
CERTIFICATE No. 1183
CERTIFIED LAND SURVEYOR

No.	DATE	REVISION / COMMENT / NOTE	BY

Designed SOW	Drawn RMJ
Scale 1"=300'	Date 8/9/96
Project No. 5652	
Drawing No. 3 of 8	