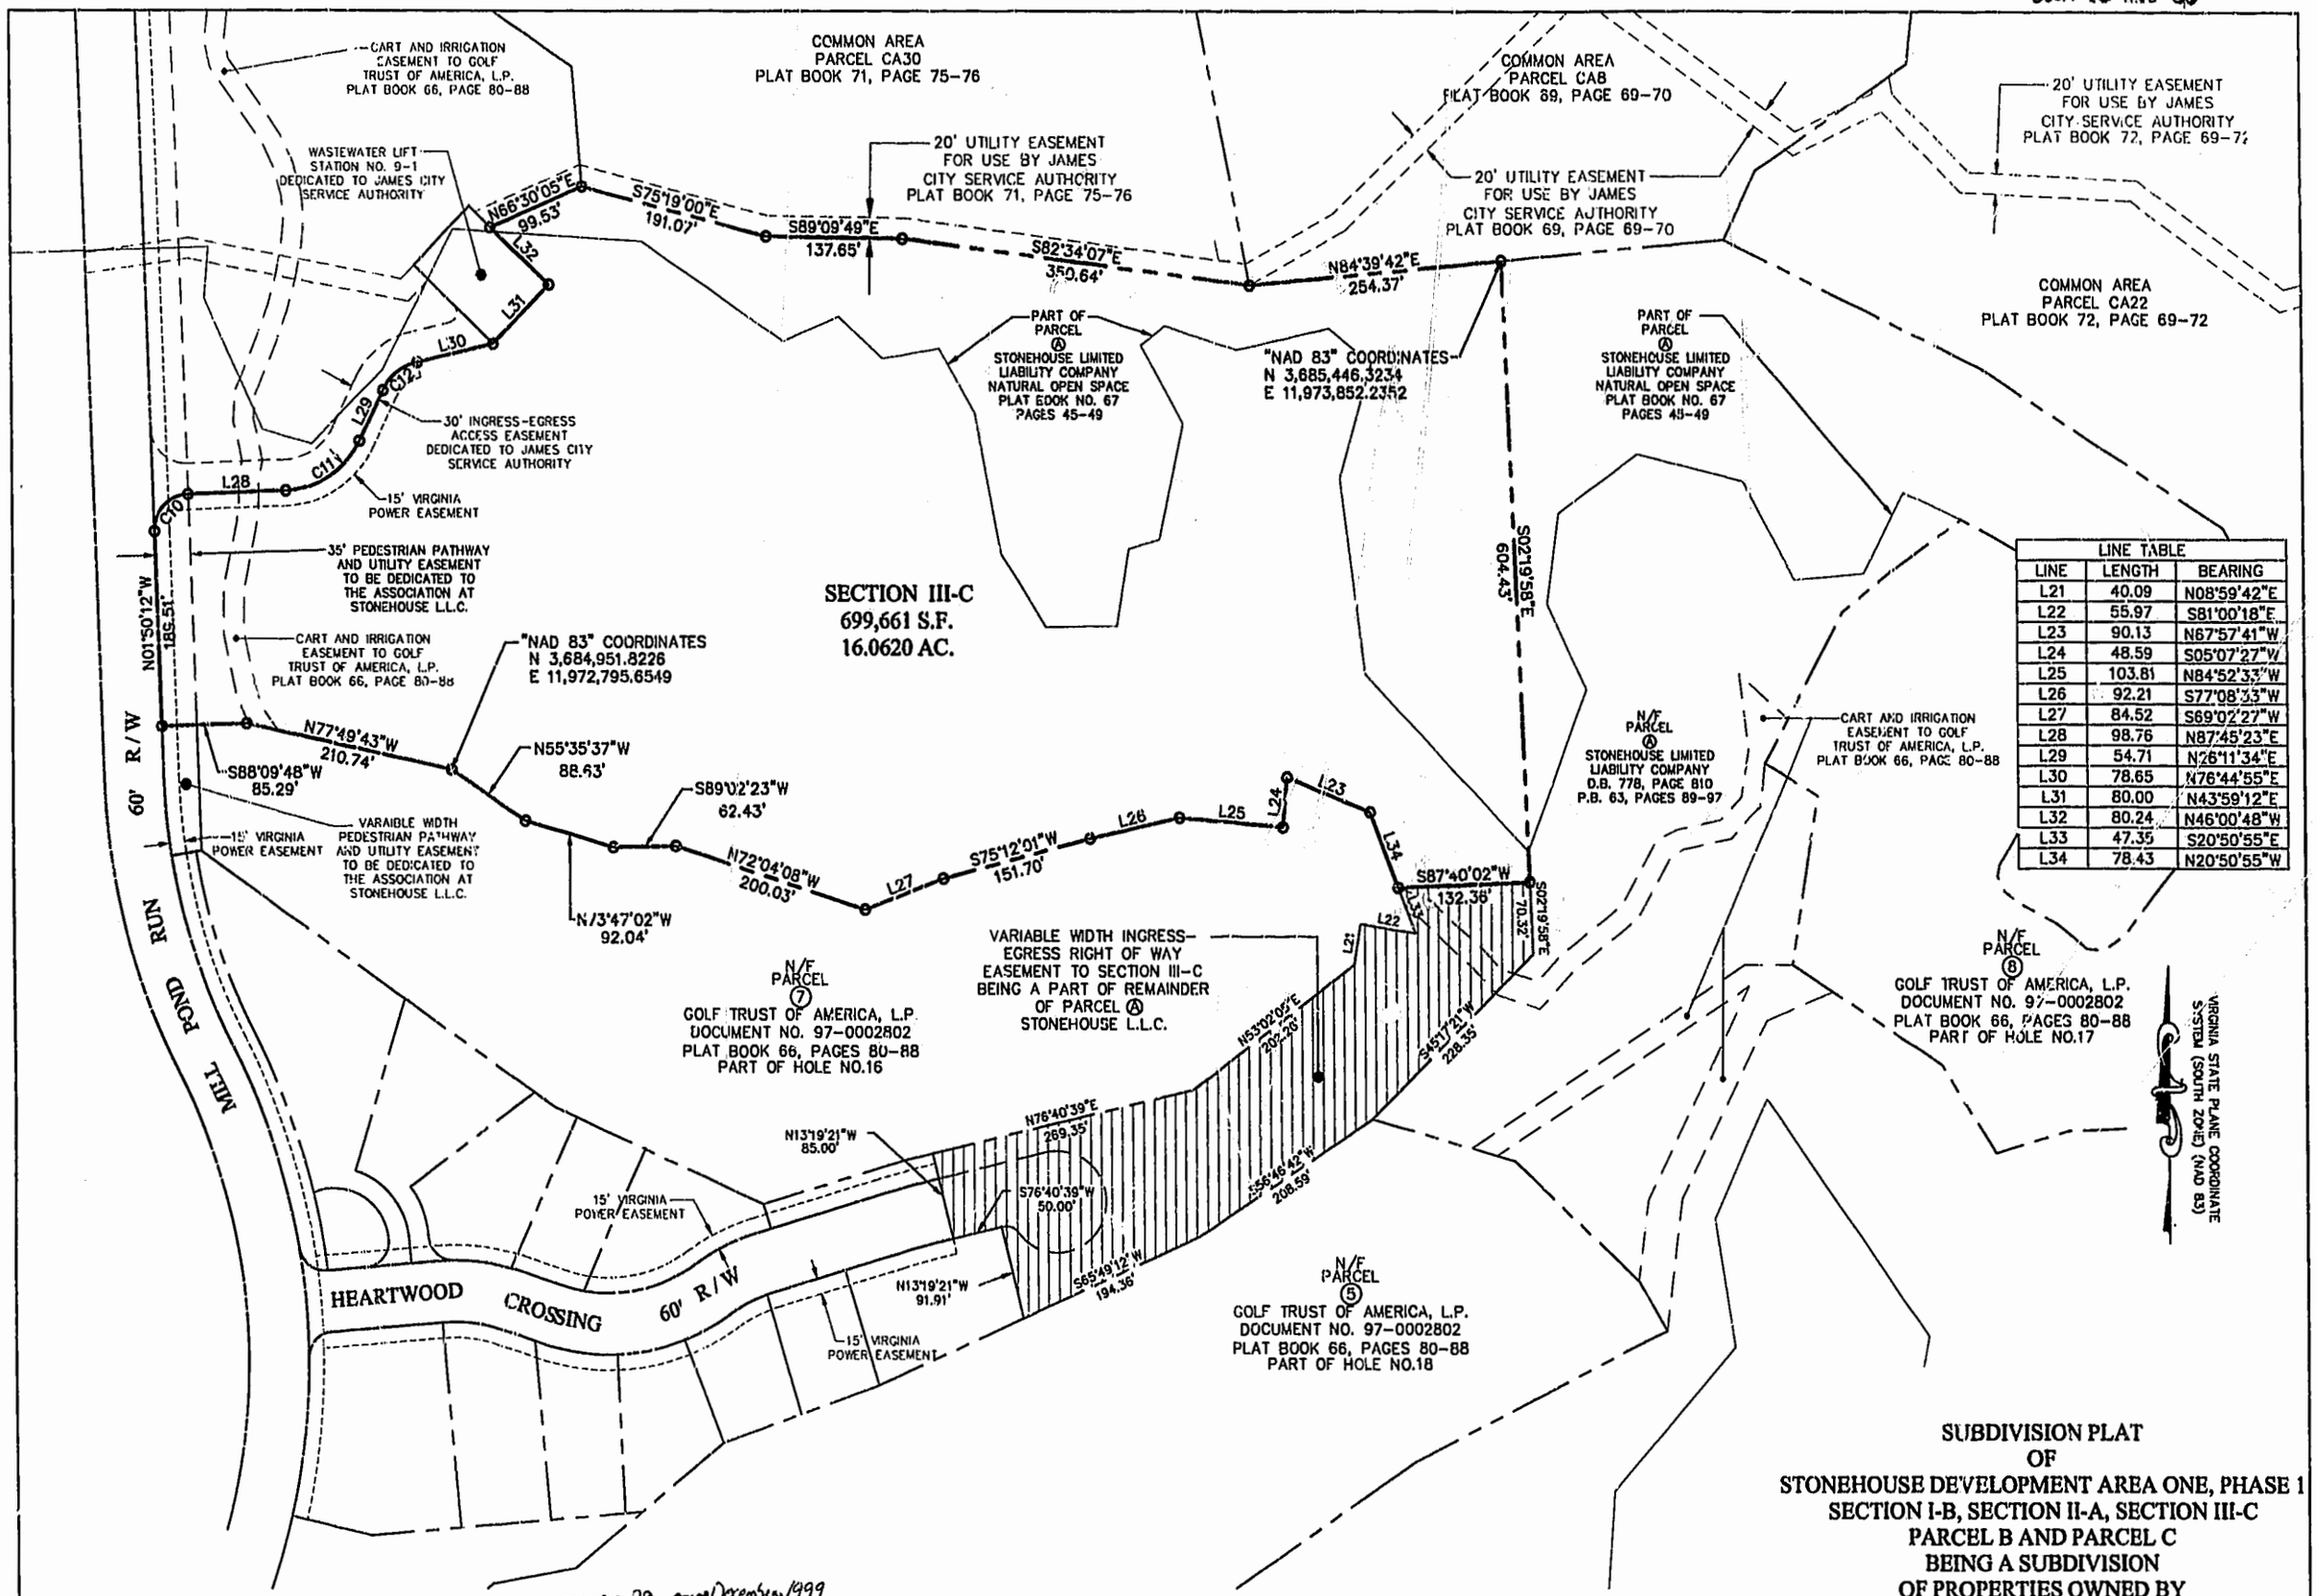

LINE TABLE		
LINE	LENGTH	BEARING
L21	40.09	N08°59'42"E
L22	55.97	S81°00'18"E
L23	90.13	N67°57'41"W
L24	48.59	S05°07'27"W
L25	103.81	N84°52'33"W
L26	92.21	S77°08'33"W
L27	84.52	S69°02'27"W
L28	98.76	N87°45'23"E
L29	54.71	N26°11'34"E
L30	78.65	N76°44'55"E
L31	80.00	N43°59'12"E
L32	80.24	N46°00'48"W
L33	47.35	S20°50'55"E
L34	78.43	N20°50'55"W

CURVE TABLE						
CURVE	RADIUS	LENGTH	TANGENT	CHORD	BEARING	DELTA
C10	35.00'	54.73'	34.75'	49.32'	N42°57'35"E	89°35'35"
C11	86.35'	92.78'	51.44'	88.39'	N56°58'29"E	61°33'49"
C12	51.30'	45.26'	24.22'	43.80'	N51°27'48"E	50°32'27"

Recorded 29 day of December 1999
RECORDED IN # 9900 20822 11:42
Clerk

SUBDIVISION PLAT OF STONEHOUSE DEVELOPMENT AREA ONE, PHASE 1 SECTION I-B, SECTION II-A, SECTION III-C PARCEL B AND PARCEL C BEING A SUBDIVISION OF PROPERTIES OWNED BY STONEHOUSE LIMITED LIABILITY COMPANY AND STONEHOUSE INC.

STONEHOUSE DISTRICT, JAMES CITY COUNTY

DATE: 11/19/99 REVISED: 12/09/99 SCALE: 1" = 100'

SHEET 4 OF 5

DWG. # 10,914W